



Jeudi 28 juin 2018
ASSEMBLÉE DE QUARTIER
ORIONS/PONT – ROMPU




Tourcoing

www.tourcoing.fr

ORDRE DU JOUR

- ❑ Point sur les projets portés par les membres du Bureau
- ❑ Point sur les dossiers du Quartier et de la Ville
- ❑ Temps d'échanges libres

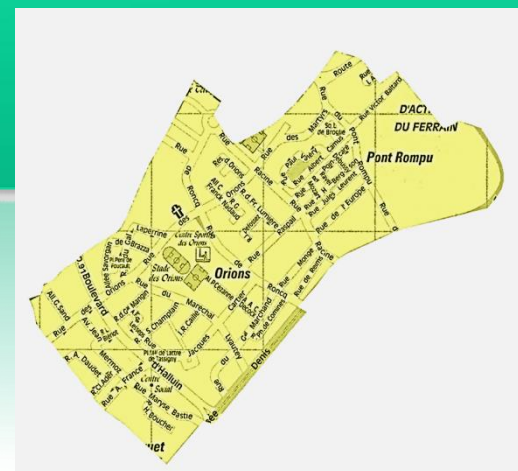

Point sur les projets portés par les membres du Bureau de Quartier



**POINT SUR LES PORTES OUVERTES DE LA MAISON
DES SERVICES ORIONS/PONT – ROMPU**

DU SAMEDI 06 OCTOBRE 2018


Point sur les portes ouvertes de la Maison des Services Orions/Pont – Rompu du 06 octobre 2018



Les différentes associations de la Maison des Services « Orions/Pont – Rompu » travaillent en partenariat avec la Municipalité à l'organisation des prochaines « Portes Ouvertes ». Elles sont prévues le Samedi 06 octobre 2018, de 12h00 à 17h00.

Bien entendu, les habitants seront conviés à y participer, l'occasion de découvrir ou de redécouvrir les actions des associations.


Plusieurs rencontres de préparation ont déjà eu lieu, la prochaine se déroulera le 02 juillet 2018.

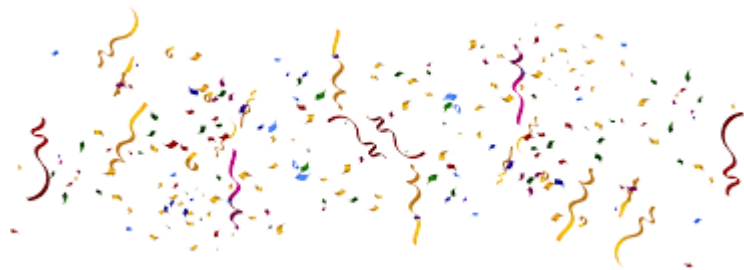

**POINT SUR LES DOSSIERS DU QUARTIER
ET
DE LA VILLE**

POINT SUR LES DOSSIERS DU QUARTIER

LEROY MERLIN_Transfert du magasin de Neuville-en-Ferrain - Tourcoing

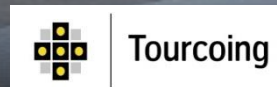

Plan masse zone

Ouverture au public en **Avril 2019**



Site de NEUVILLE-EN-FERRAIN - TOURCOING



VUES AERIENNES DU SITE EN L'ETAT ACTUEL ET PROJETE

Dossier PC
Volet AEC - CDAC
2016





Site de NEUVILLE-EN-FERRAIN - TOURCOING




VUES AERIENNES DU SITE EN L'ETAT ACTUEL ET PROJETE

Dossier PC
Volet AEC - CDAC
2016



Plan masse surface

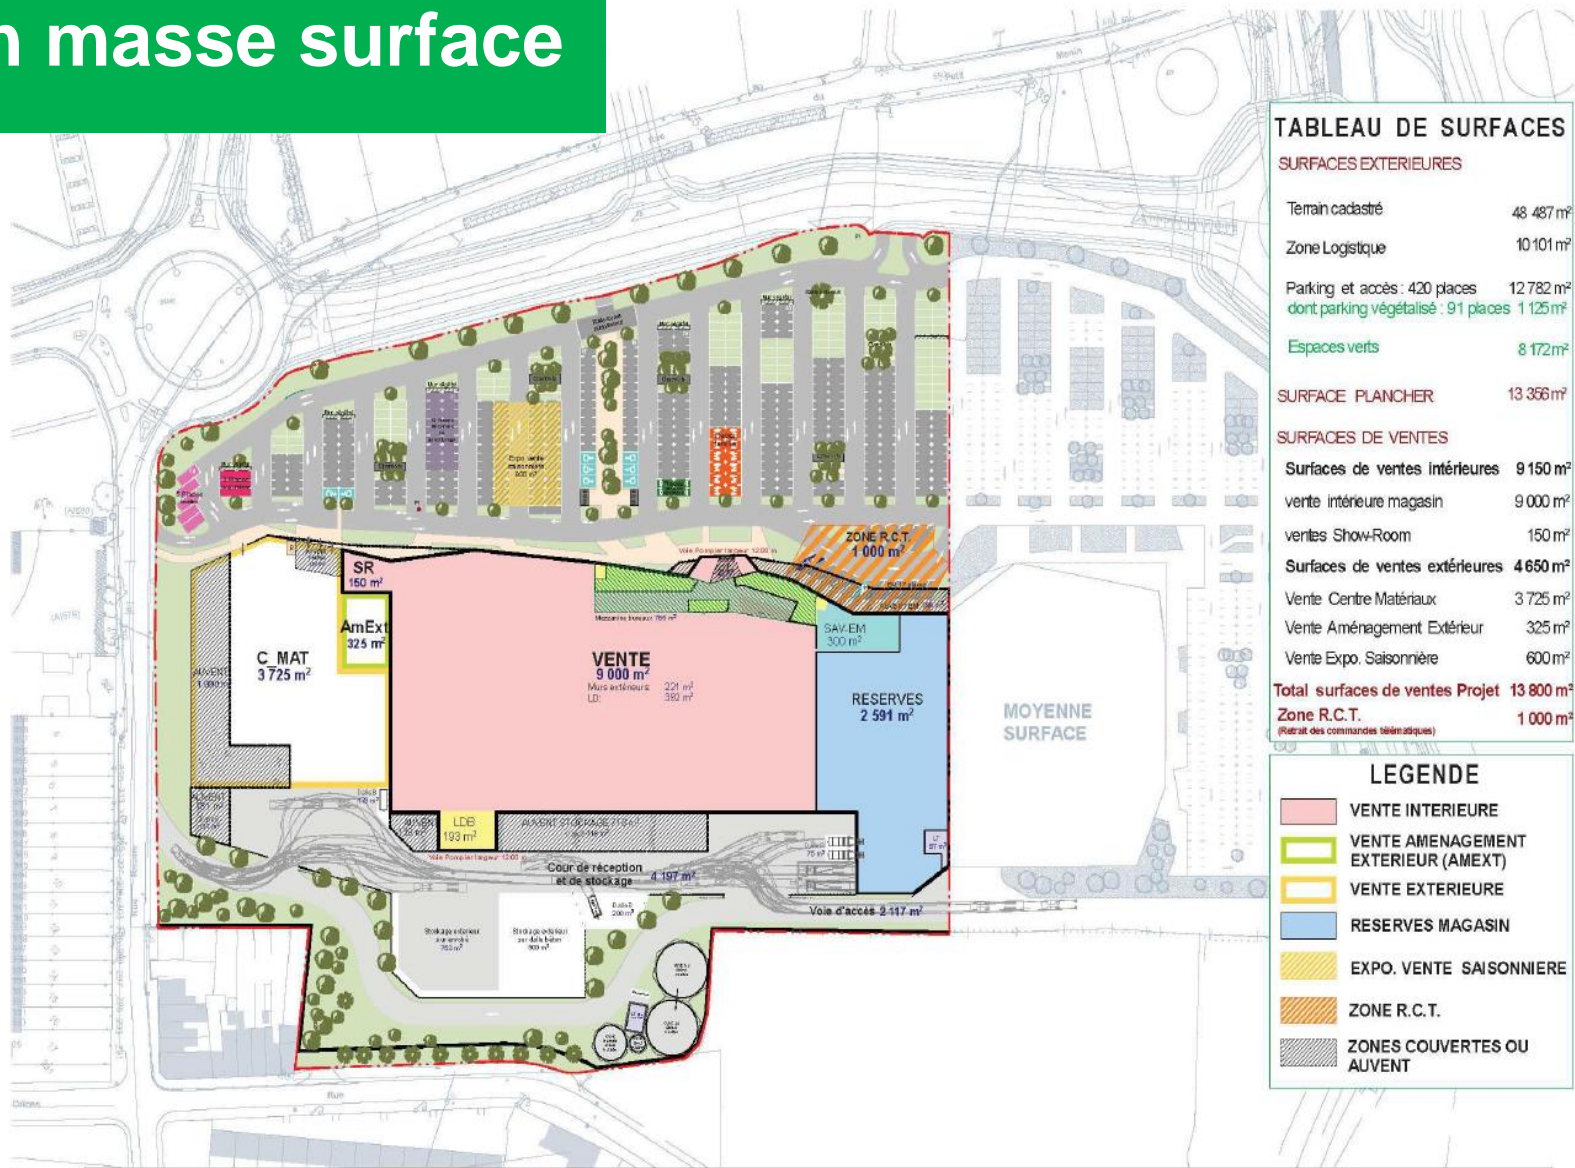

TABEAU DE SURFACES

SURFACES EXTERIEURES	
Terrain cadastré	48 487 m ²
Zone Logistique	10 101 m ²
Parking et accès : 420 places	12 782 m ²
dont parking végétalisé : 91 places	1 125 m ²
Espaces verts	8 172 m ²
SURFACE PLANCHER	
	13 366 m ²
SURFACES DE VENTES	
Surfaces de ventes intérieures	9 150 m ²
vente intérieure magasin	9 000 m ²
ventes Show-Room	150 m ²
Surfaces de ventes extérieures	4 650 m ²
Vente Centre Matériaux	3 725 m ²
Vente Aménagement Extérieur	325 m ²
Vente Expo. Saisonnière	600 m ²
Total surfaces de ventes Projet	13 800 m²
Zone R.C.T.	1 000 m²
<small>(Retrait des commandes télématiques)</small>	

LEGENDE

- VENTE INTERIEURE
- VENTE AMENAGEMENT EXTERIEUR (AMEXT)
- VENTE EXTERIEURE
- RESERVES MAGASIN
- EXPO. VENTE SAISONNIERE
- ZONE R.C.T.
- ZONES COUVERTES OU AUVENT

Site de NEUVILLE-EN-FERRAIN - TOURCOING


PLAN MASSE COMMERCIAL PROJET
Echelle 1/ 1 250 e

Dossier PC
Volet AEC
2016



Plan intérieur

Bureaux
étage
765 m²

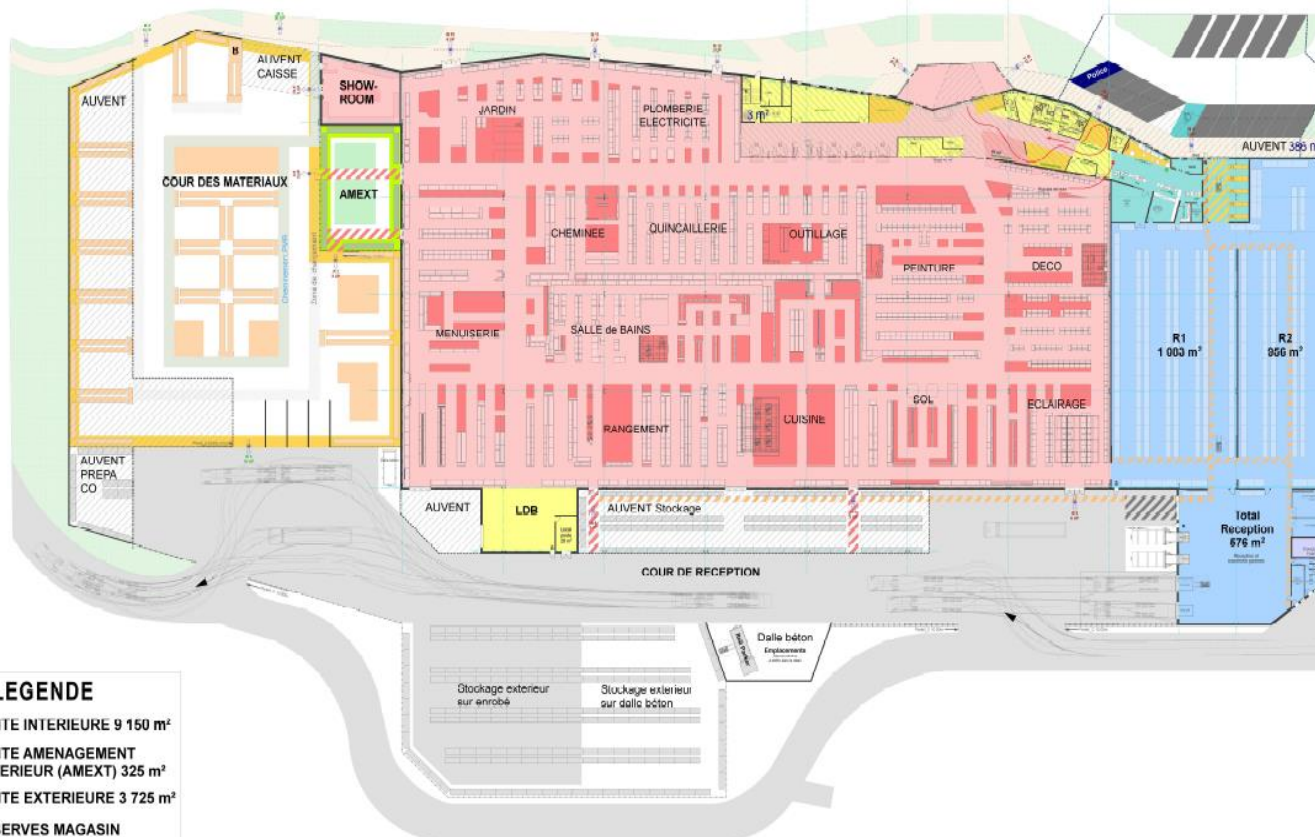

LEGENDE

- VENTE INTERIEURE 9 150 m²
- VENTE AMENAGEMENT EXTERIEUR (AMEXT) 325 m²
- VENTE EXTERIEURE 3 725 m²
- RESERVES MAGASIN
- AUVENTS


Site de NEUVILLE-EN-FERRAIN - TOURCOING

PLAN D'AMENAGEMENT COMMERCIAL PROJET
Echelle 1/ 750 e

Dossier PC
Volet AEC
2016



Plan paysager

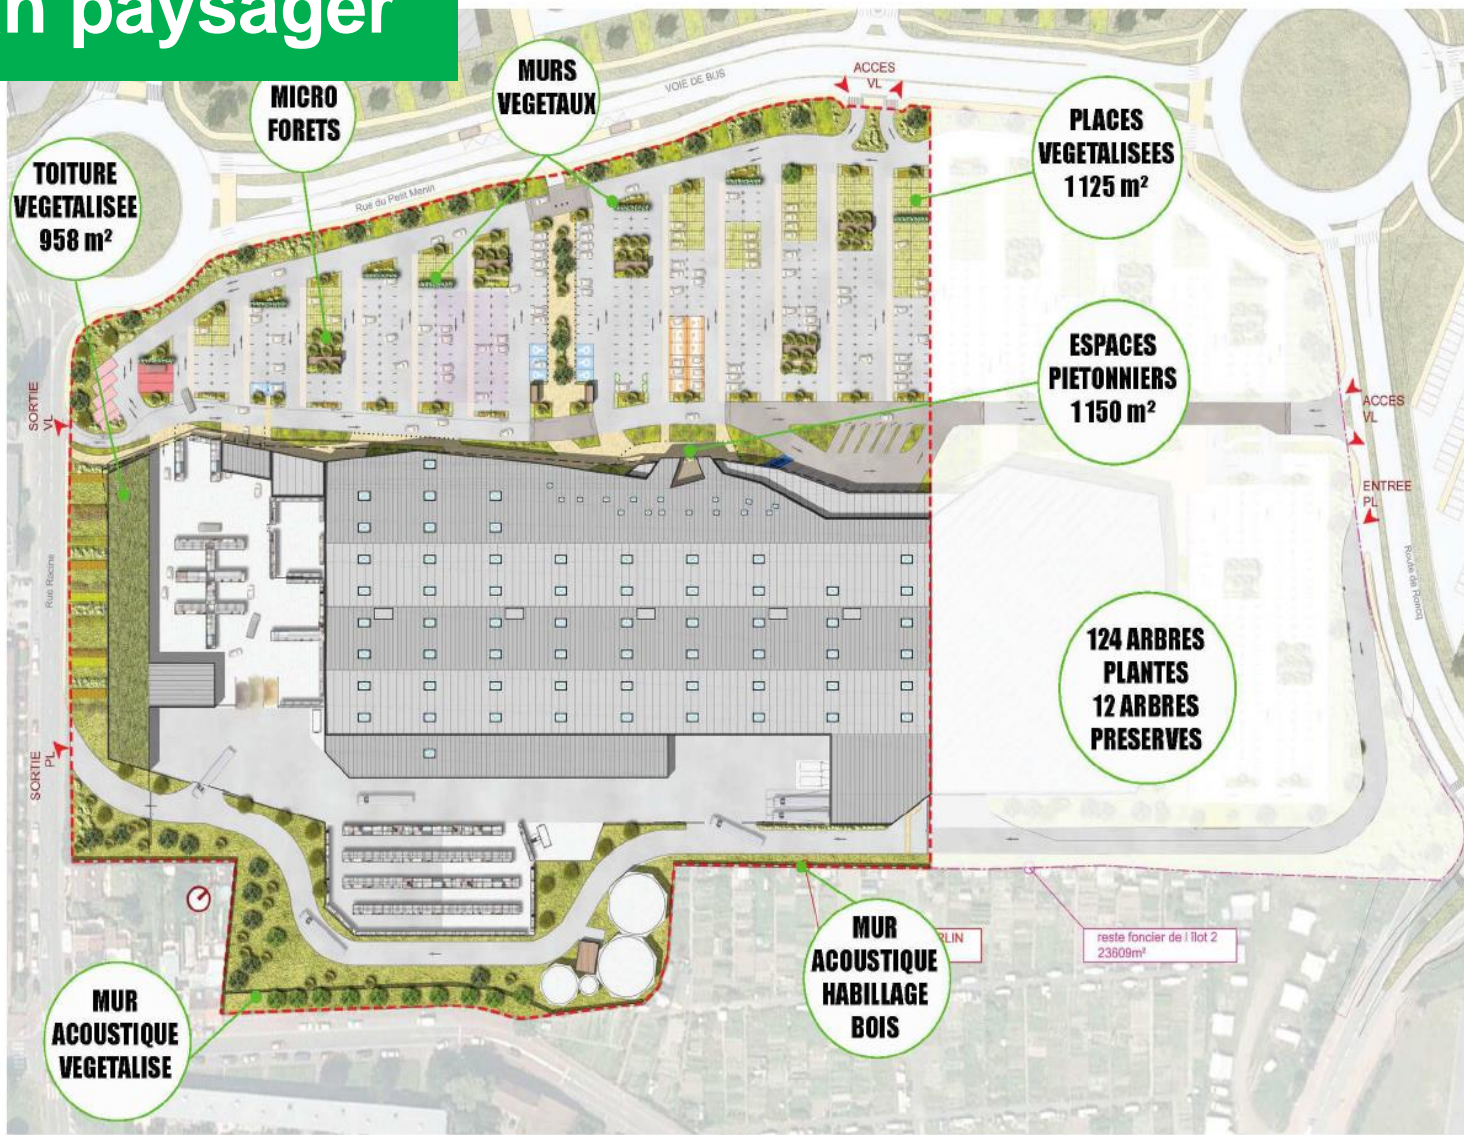

Site de NEUVILLE-EN-FERRAIN - TOURCOING



PLAN MASSE PAYSAGER

Dossier PC
Volet AEC - CDAC
2016





Vue depuis l'entrée voiture rue du Petit Menin

Plan rue Racine



Vue depuis le rond point de la rue Racine




Vue sur le sas d'entrée depuis le mail piéton



Vue arrière rue des Martyrs

Accès clients

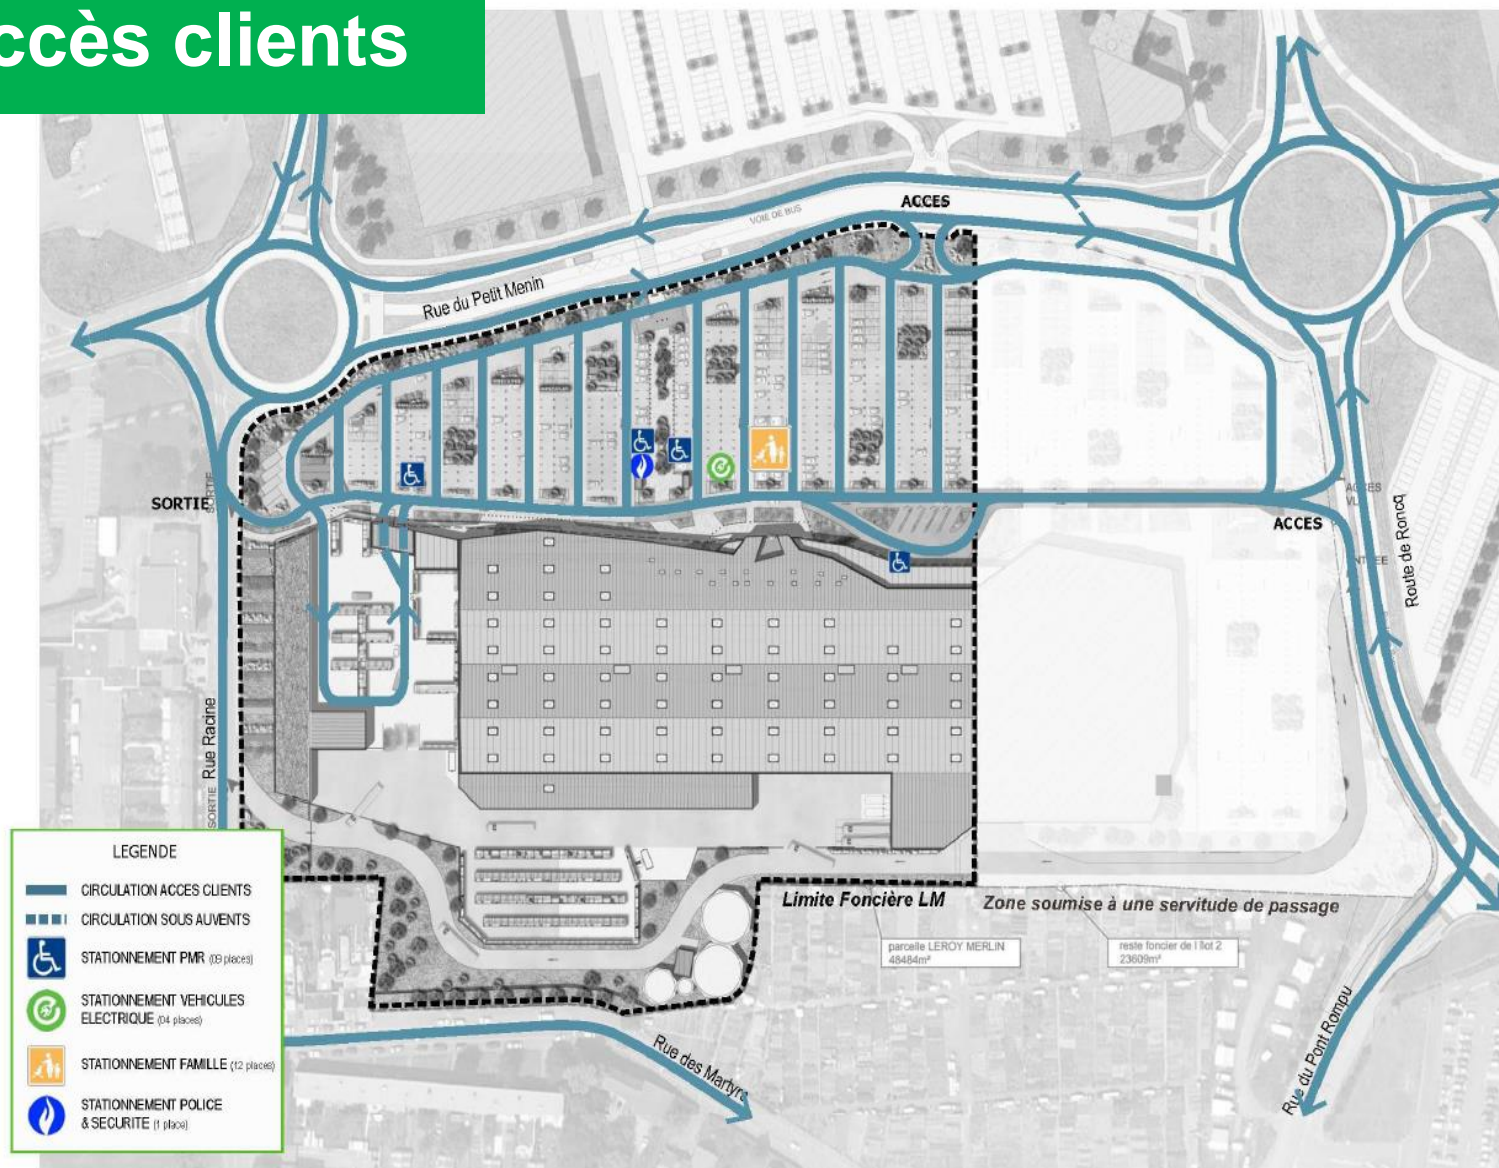

Site de NEUVILLE-EN-FERRAIN - TOURCOING




DETAIL DE LA CIRCULATION EN VEHICULES LEGERS AUX ABORDS DU FUTUR MAGASIN

Dossier PC
Volet AEC - CDAC
2016



Accès livraison

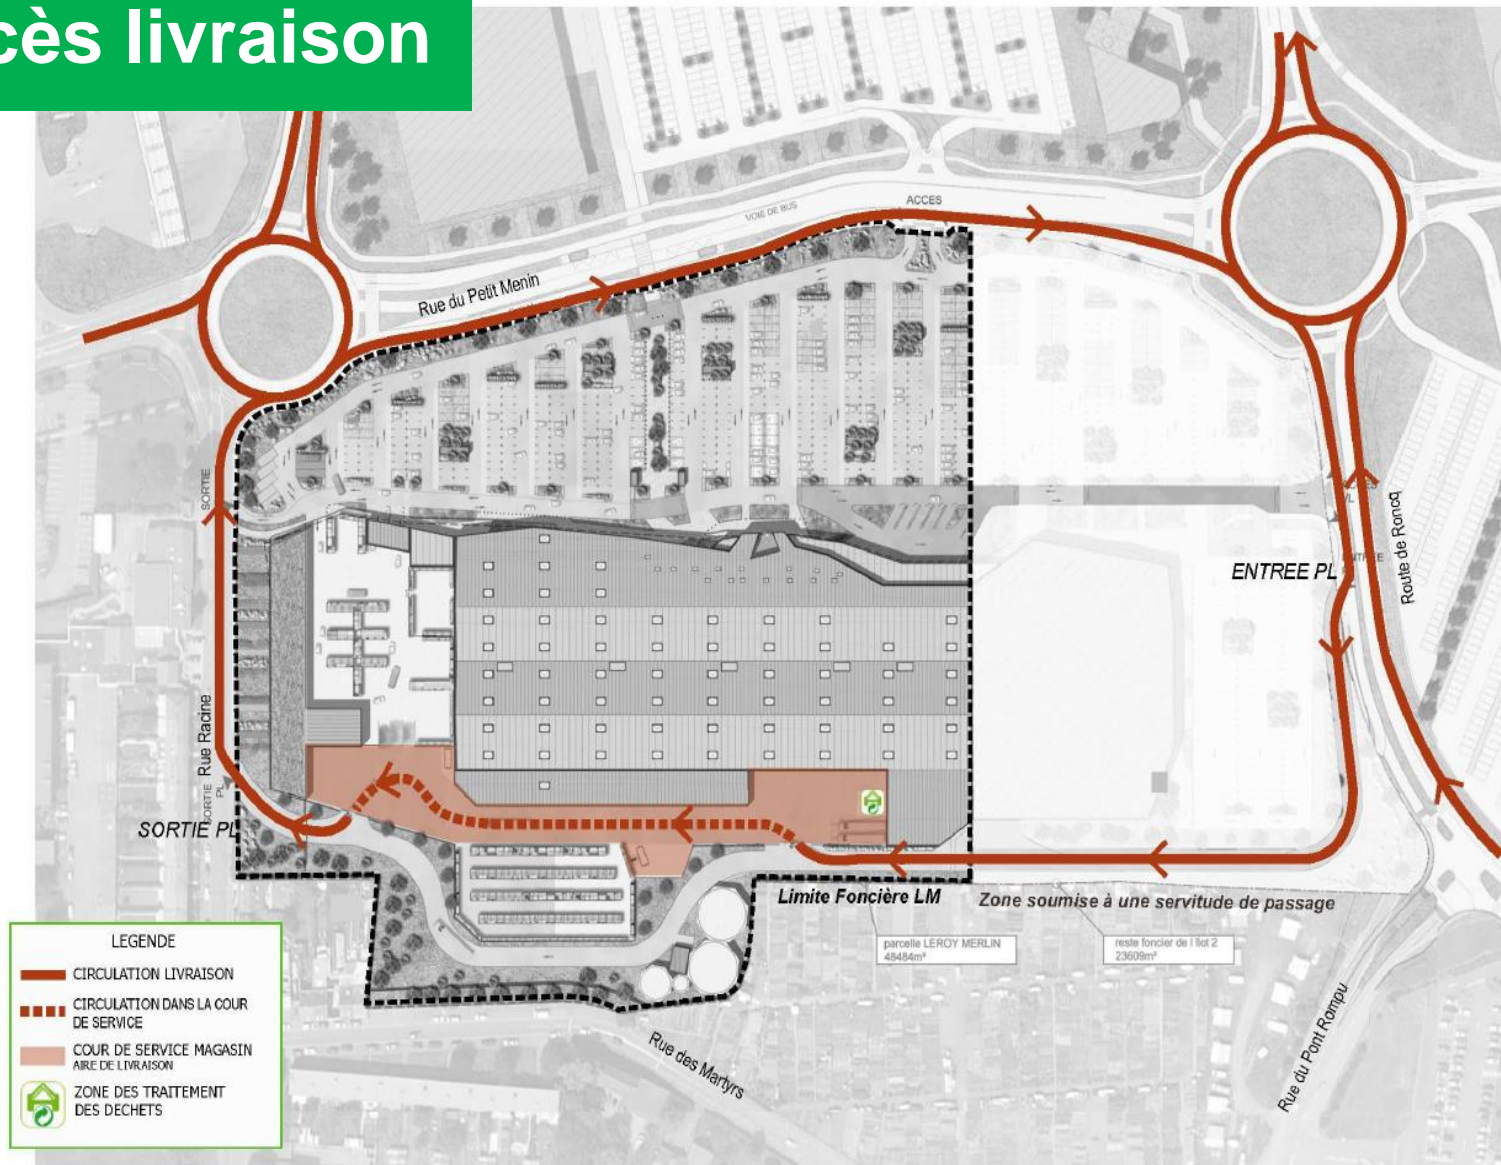

Site de NEUVILLE-EN-FERRAIN - TOURCOING



DETAIL DU CIRCUIT LOGISTIQUE DU FUTUR MAGASIN

Dossier PC
Volet AEC - CDAC
2016



Insertion aérienne



Site de NEUVILLE-EN-FERRAIN - TOURCOING


INSERTION AERIEENNE DU PROJET

Dossier PC
Volet AEC - CDAC
2016



POINT SUR LES DOSSIERS DE LA VILLE

TRAVAUX DU CENTRE VILLE HISTORIQUE

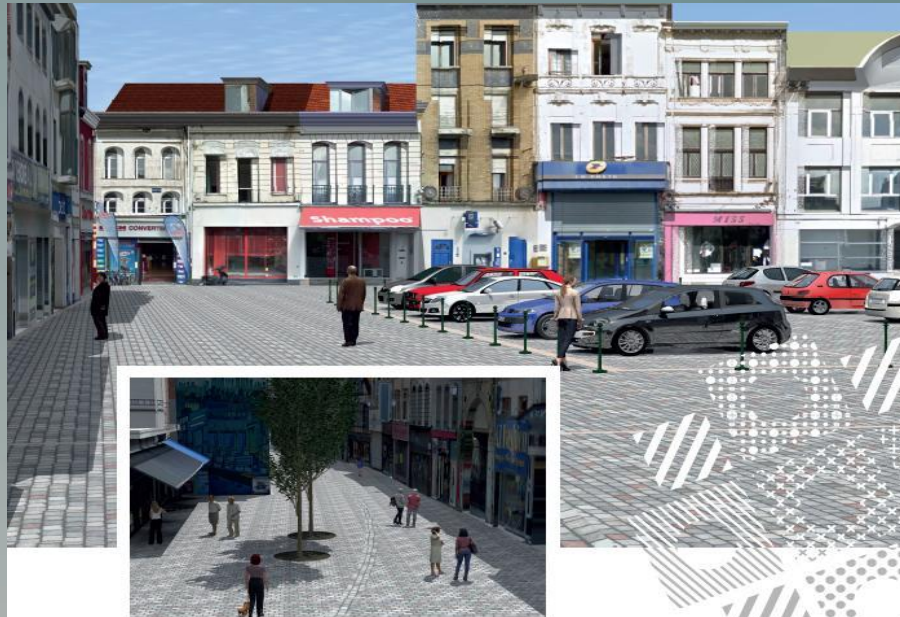

À PARTIR DU 20 MARS 2018

RÉNOVATION DU CENTRE-VILLE HISTORIQUE

POUR :

- LE DÉVELOPPEMENT D'UNE PLACE PLUS FONCTIONNELLE
- LA MISE AUX NORMES DE SÉCURITÉ DE LA GRAND'PLACE ET DES RUES PIÉTONNES

Durée estimée des travaux : 14 mois
Plus d'informations www.tourcoing.fr



Tourcoing



AMÉNAGEMENT DU CENTRE VILLE HISTORIQUE GRAND' PLACE ET SES RUES PIÉTONNES



Tourcoing

PRÉSENTATION DE L'AMÉNAGEMENT

Périmètre de l'intervention

- Rue du Haze
- Rue St Jacques
- Rue de Lille
- Grand' Place



PRÉSENTATION DE L'AMÉNAGEMENT

Vue générale de la Grand' Place

METROPOLE
EUROPEENNE DE LILLE

ESPACE PUBLIC & VOIRIE
UNITÉ TERRITORIALE DE TOURCOING - ARMENTIERES



VILLE DE TOURCOING
Grand Place, rues Saint Jacques, de Lille et du Haze

Requalification des Espaces Publics


Phase de l'étude : APS

N°	Intitulé de l'opération	Date	Statut	Statut	Statut
1	Requalification des espaces publics	2019/01/01	En cours	En cours	En cours
2	Requalification des espaces publics	2019/01/01	En cours	En cours	En cours
Intitulés supplémentaires :

Échelle : 1:250

Références du document : 01/2019-01/2019

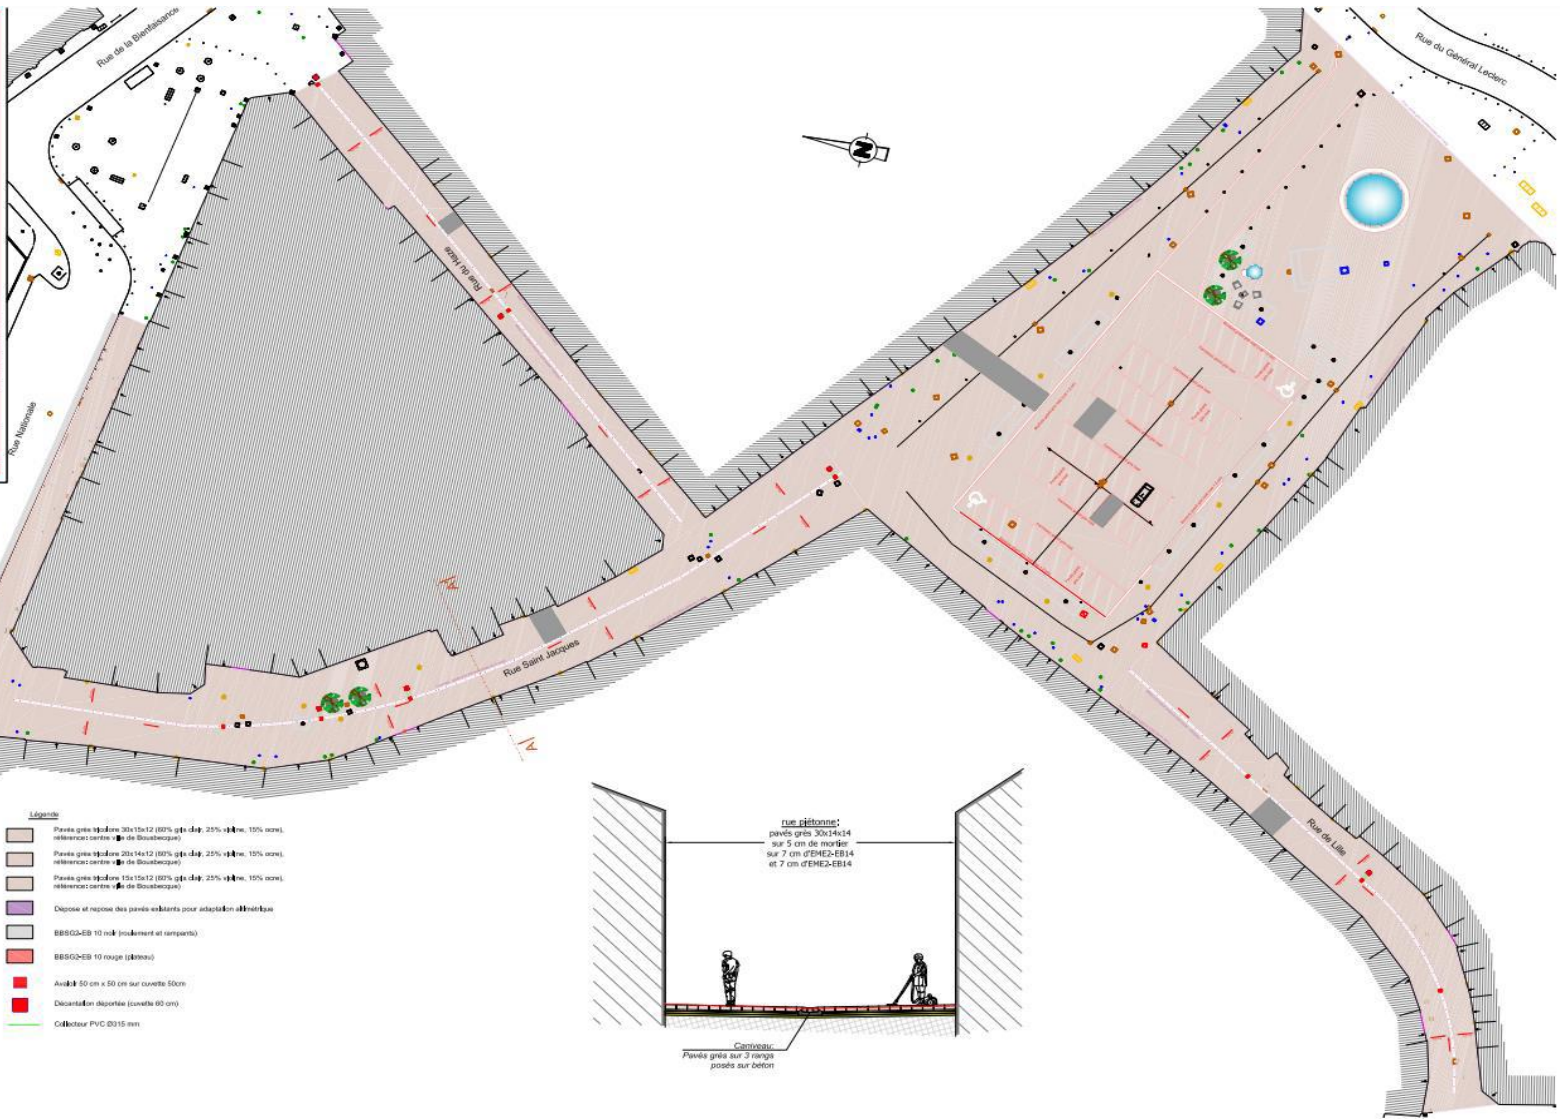

PRÉSENTATION DE L'AMÉNAGEMENT

Calendrier et coût

→ Début des travaux : Mars 2018 pour une durée de 14 mois

Les premières grandes phases du chantier :

20 mars – 22 mai : Travaux de VRD (Voirie – Réseaux – Divers) rue de Lille

28 mai : Début du pavage de la rue de Lille.

31 Mai : Début du pavage Grand Place

Lancement des travaux d'assainissement rue du Haze

Lancement des travaux de VRD sur le parking Grand'Place



→ Coût des travaux :

- Voirie : 2 M€ /TTC
- Assainissement :
290 K€/TTC

CONTACTS UTILES

* Pour toute information complémentaire

<https://www.tourcoing.fr/Actualites/Travaux-de-renovation-en-centre-ville>

* Pour toute question relative au chantier de rénovation de la Grand' Place :

Direction de l'Aménagement, de l'Habitat et
du Développement Economique

Service Voirie

Tél : 03.20.23.37.43

Courriel : voirie@ville-tourcoing.fr



Tourcoing

LES BORNES DE RECHARGE POUR VOITURE ÉLECTRIQUE ARRIVENT À TOURCOING !

Pourquoi pas dans votre quartier ?

Pour quels véhicules ?

Ces bornes peuvent être utilisées par les véhicules électriques mais aussi hybrides rechargeables.



Combien ça va nous coûter ?

0€ ! Et oui ! C'est la société Bolloré qui prend en charge l'installation, le fonctionnement et la maintenance.

Vous êtes tous invités à faire connaître vos besoins, ou vos idées d'emplacements sur notre territoire. Nous souhaitons, par cette participation citoyenne, contribuer à l'élaboration d'un maillage et d'un développement efficient, car les bornes doivent être accessibles au plus grand nombre d'utilisateurs sous la forme d'une mutualisation d'usage.

Alors exprimez-vous !

Par courrier à la mairie de Tourcoing,

Par mail : voirie@ville-tourcoing.fr

Sur le site de la ville : www.tourcoing.fr/bornes

Campagne de stérilisation et identification des chats libres

Campagne de stérilisation et identification des chats libres Commune de Tourcoing

La démarche la plus efficace pour limiter la prolifération et la misère féline

- o L'inefficacité de l'éradication
- o La diminution des nuisances
- o L'amélioration de l'hygiène et la tranquillité publique
- o L'amélioration de l'état sanitaire des chats
- o La lutte contre la misère et la souffrance animale



Premier bilan 2017 :

- *La campagne de stérilisation de chats libres, conventionnée avec la commune de Tourcoing : 80 dossiers recensés dont 77 ont été traités et 68 solutionnés concernant 158 chats en 7 mois sur 2017 pour cette commune. 62 chats récupérés pour être replacés.*
- *La campagne se poursuit sur 2018, on recherche des partenaires (concierge, nourrisseurs, ...) pour nous aider à identifier les endroits et poser les trappes si besoin.*

Sensibilisation des propriétaires

LES AVANTAGES DE LA STÉRILISATION



Les chats libres sont les victimes de la non responsabilité de certains propriétaires qui ne stérilisent pas leurs chats et les laissent errer !

LES AVANTAGES DE LA STÉRILISATION



HÔTEL DE POLICE MUNICIPALE

HÔTEL DE POLICE MUNICIPALE



Où ? À l'angle de la rue du
Repos et du contour du square de
l'Abattoir



HÔTEL DE POLICE MUNICIPALE

Ouvert depuis le 30 avril 2018

- Création d'un pôle de sécurité rassemblant les différentes forces de l'ordre présentes sur le territoire tourquennois
- Regroupement des services de la Direction de la Sécurité Publique, de la Prévention et de l'Accès au Droit
- Accueil du Centre de Supervision Urbaine (CSU)
- Surface : 2200 m²
- Coût : 6,2 millions d'€

HÔTEL DE POLICE MUNICIPALE

Cet équipement s'inscrit dans une politique volontariste :

- Augmentation des effectifs de 5 agents/an
- Augmentation des horaires des agents
jusqu'à 1h30 du matin au lieu de 21h30 auparavant
- Déploiement du parc des caméras
(50 en 2014, 120 aujourd'hui, 170 prochainement)

Le 2 square de l'Abattoir, c'est aussi :

- Le Centre d'Accès aux Droits – Service d'Aide aux Victimes (CADSAV)
Tél : 03 59 69 71 80
cadsavtg@ville-tourcoing.fr
Ouvert du lundi au vendredi de 8h30 à 11h45 et de 13h30 à 17h
- La Maison de Justice et du Droit (MJD)
Tél : 03 59 69 71 90
mjd@ville-tourcoing.fr
Ouvert du lundi au jeudi de 8h30 à 12h et de 13h30 à 17h. Vendredi de 8h30 à 12h.
- Le Service Prévention Tranquillité Habitants
Tél : 03 20 23 33 43
cls@ville-tourcoing.fr



HÔTEL DE POLICE MUNICIPALE



NOS QUARTIERS ONT UN INCROYABLE TALENT !

Les différentes étapes :

1^{er}, 2 et 27 Juin 2018 :

Les talents ont été sélectionnés.

30 novembre 2018 :

Gala de sélection du « talent » tourquennois parmi les 16 préalablement retenus au Théâtre Municipal de Tourcoing.



NOS QUARTIERS ONT UN INCROYABLE TALENT !

**VOUS AVEZ UN TALENT ?
VENEZ TENTER VOTRE CHANCE !**

AUCUNE LIMITE D'ÂGE
PRIX À CAGNER : 400€,
600€ ET JUSQU'À 1000€

Dossier à remplir sur www.tourcoing.fr/talent
ou à retirer et déposer à l'accueil de l'Hôtel de Ville
avant le 15 avril 2018

Plus d'infos :
DIRECTION DES RELATIONS AUX HABITANTS
03 59 69 71 10
www.tourcoing.fr/talent

 Tourcoing



AGENDA

Rendez-vous
au
Marché Nocturne
4^e édition



SAMEDI

21

JUILLET

DE 17H
À 23H

CENTRE-VILLE
DE TOURCOING

ANIMATIONS
MUSICALES

FOIRE D'ÉTÉ

PRODUITS BIO,
DU TERROIR ET
DE L'ARTISANAT



Tourcoing

www.tourcoing.fr

De mars à novembre 2018

EXPOSITIONS, SPECTACLES, VISITES, CONFÉRENCES...

Centenaire
GRANDE GUERRE



14-18



Tourcoing



TOURCOING
TOURISME

Renseignements : 03 20 26 89 03

Retrouvez le détail des événements
sur www.tourcoing.fr/centenaire

À VOS AGENDAS

JUILLET > SEPTEMBRE
2018



9 AU 29
JUILLET

Tourcoing Plage

Parc
Clemenceau

14 JUILLET



Fête Nationale

15 ET 16 SEPT.

Journées Européennes du Patrimoine



22 SEPT.

Les Fonceurs Reconstitution Historique



Parvis
Saint-Christophe



Tourcoing

RESTEZ CONNECTÉS



TOUJOURS + DE SERVICES




Tourcoing



Retrouvez l'actualité de Tourcoing sur Tourcoing appli.

Application disponible sur :

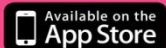

Restez connectés avec **Tourcoing**

- Tourcoing la Créative
www.facebook.com/TourcoinglaVille
- TourcoingVille
www.twitter.com/TourcoingVille
- Ville de Tourcoing
[@tourcoinglacreative](https://www.instagram.com/tourcoinglacreative)
- Nouveau site ville !
www.tourcoing.fr
- Tourcoing appli
téléchargez l'appli sur
- SMS et Email
www.tourcoing.fr/formulaire

Tourcoing

Retrouvez l'actualité de Tourcoing sur Tourcoing appli.

Application disponible sur :



POUR TOUTES QUESTIONS RELATIVES À VOTRE QUARTIER

Les correspondants de votre quartier :

=> Pierre DESSAUVAGES – **Adjoint de Quartier**

03.20.23.37.00 – pdessauvages@ville-tourcoing.fr

=> Salima SAKER – **Chargée de démocratie participative**

03.20.69.09.80 - concertation@ville-tourcoing.fr

VITAVILLE

03.20.233.300 - vitaville@ville-tourcoing.fr

Tranquillité Habitants

03.20.23.33.43 - cls@ville-tourcoing.fr

POLICE NATIONALE

03.20.69.27.27

POLICE MUNICIPALE

03.20.36.60.19

- De 7h30 à 1h30 du lundi au samedi
- De 8h à 21h30 les dimanches et jours fériés

Et toujours à votre écoute :

03.20.23.37.00



Didier DROART - **MAIRE**
ddroart@ville-tourcoing.fr

Bérengère DURET
Adjointe au Maire
Chargée de la Vie Quotidienne des Habitants
bduret@ville-tourcoing.fr

Eric DENOEUDE
Adjoint au Maire
Chargé de la Prévention et de la Sécurité
edenoeud@ville-tourcoing.fr