MÉTROPOLE EUROPÉENNE DE LILLE

ESPACE PUBLIC ET VOIRIE
/ U.T.T.A.

TOURCOING

Rue Du Tonkin

AMENAGEMENT DE SECURITE

Projet Aménagement de trottoir-Double sens cyclable

Phase de l'étude : ---

ver.	Evolution du document	Date	Dessiné par	Étudié par	Visa
A	Création du document	09/04/2020	FF	FF	
B	Modif Bordurator Tonkin/Maisence (Marché PMR) + Ajout des d'aire + Ancrif Signalisation	23/06/2020	FF	FF	
C	Suppression Zone de Livraison (Rue de Courtrai)	15/10/2020	FF	FF	
D	Modification implantation PMR (Rue du Tonkin)	19/10/2020	FF	FF	
E	Modification implantation PMR (Rue du Tonkin)	22/02/2022	FF	FF	
F	Mise à jour suite à la nouvelle doctrine vélo	07/04/2022	FF	FF	
G	Modification suite avis vélo	14/11/2022	FF	PG	
	----------	----	----	----	

Informations supplémentaires :

T:\BE\2774\Basket\Tourcoing\Tonkin\Jet-Ac2021_Rue_du_Tonkin_Rue_du_Courtrai-travaux-du-sens-de-circulation-V20120201115_Ac03_Tog_Rue_du_Tonkin_.dwg

Référence du document :	Service émetteur	Commune	Divers	N° de plan	Indice	Échelle : 1/200
	DEPV	TCO	--	5	G	

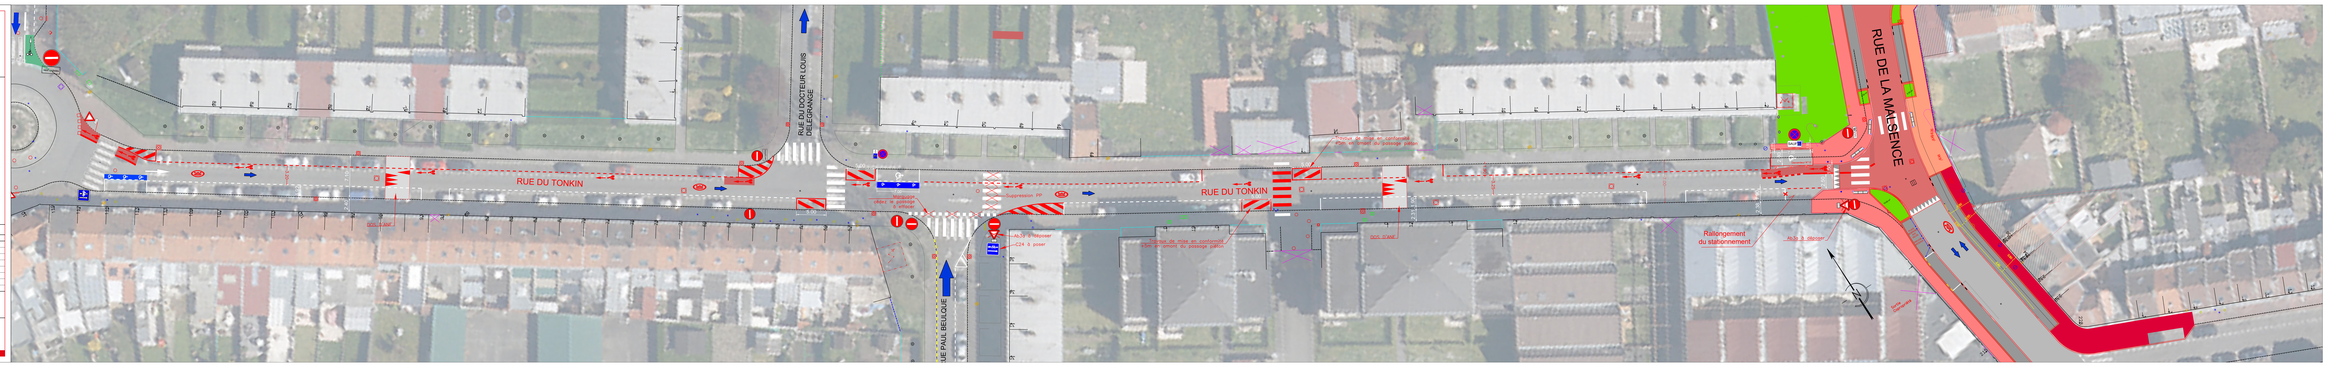
RUE DU TONKIN
RUE DU DOCTEUR LOUIS DELGRANGE
RUE DU TONKIN
RUE DE LA MAISENCE
RUE PAUL BELLOIR
Rétrécissement de chaussée
Rétrécissement du stationnement
Rétrécissement du stationnement
Rétrécissement du stationnement