


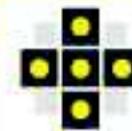

ASSEMBLÉE DE QUARTIER


Gambetta

8 juin 2017




Tourcoing
La Créative

LES PROJETS PORTÉS PAR LES MEMBRES DU BUREAU

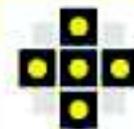

Tourcoing
La Créative

**LE GROUPE DE TRAVAIL
« LE VIVRE ENSEMBLE ET LE LIEN SOCIAL »**

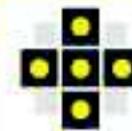

Tourcoing
La Créative

LA FÊTE DES VOISINS

Rencontre intergénérationnelle avec la micro crèche « Les Nouris'sons » et la résidence « Les Acacias ».



Rencontre solidaire avec la résidence « Les Érables ».



Le lien social dans le parc du théâtre « La Virgule ».

LE GOÛTER DE NOËL

Le goûter de Noël

Son organisation est en cours de construction,
en lien avec le CQ Blanc Seau.

Une information sera faite
lors de la prochaine Assemblée de Quartier.



Photo du goûter 2016
Animé par Mr Magie-Stick, à la
maison des services
du Blanc Seau

PROJETS EN COURS

Les allumoirs

En lien avec les écoles et le Conseil de Quartier Blanc Seau, les enfants pourront participer à cette action avec leurs parents.

Potentiellement le vendredi 13 octobre prochain (à confirmer).

Départ prévu vers 18H30/19H00 de la Maison des Services du Blanc Seau.

PROJETS DU CONSEIL DE QUARTIER




**Vous souhaitez participer ou
intégrer un groupe de travail ?
C'est facile !**

En prenant contact avec :

La Direction des Relations aux Habitants


Mathieu WYREBSKI, *votre Chargé de Démocratie Participative*
03 20 69 09 80 ou concertation@ville-tourcoing.fr

PRESENTATION DES DOSSIERS DU QUARTIER

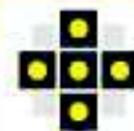

Tourcoing
La Créative

LES CONSTRUCTIONS SUR LE QUARTIER

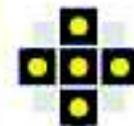

Tourcoing
La Créative

Les projets

23 Avenue de la Marne :

Les travaux devraient démarrer courant de l'été.

LMH prévoit la construction de 8 logements.


Durée prévisionnelle des travaux : 18 mois



Les projets


ECOLE PREVERT :

Phase 1 : 2 classes maternelles se trouvent aujourd'hui dans un préfabriqué datant de 1987, prévu initialement pour une occupation temporaire. Bâtiment à démolir.

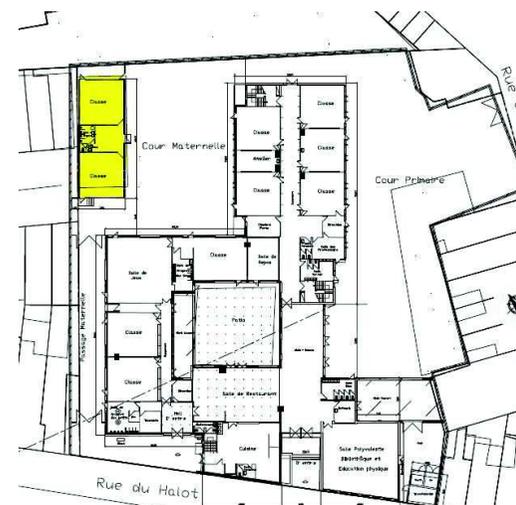

Planning prévisionnel :


- de Juin à Septembre 2017 : phase d'études ;
- de Octobre à Décembre 2017 : consultation des entreprises ;
- de Février à Octobre 2018 (9 mois) : durée des travaux ;
- 1 200 000.00€ HT au total (pour les deux phases).

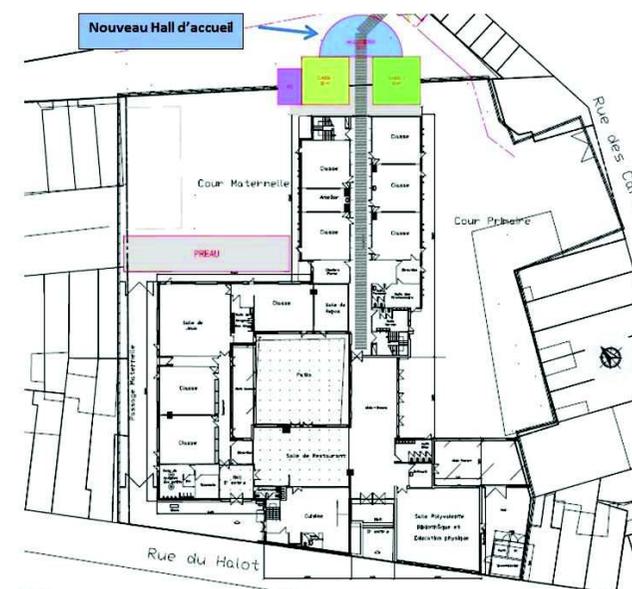

Les projets

Phase 2 : (en cours de programmation, après 2018)

2 classes maternelles au dessus des deux construites en phase 1 + retournement de l'entrée de l'école, via l'impasse Mazamet.

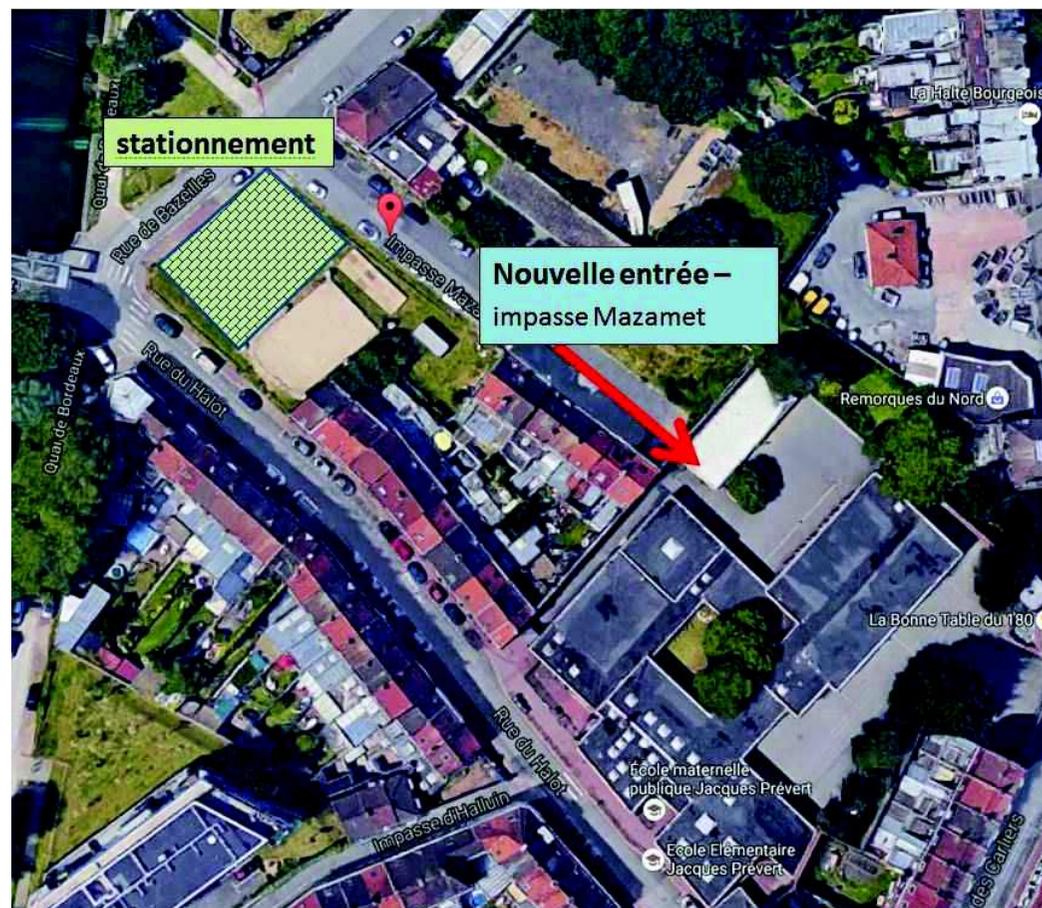

Les projets

Ilot Carliers :

Les terrains ont été achetés par l'entreprise Bouygues. Le permis de construire est en cours d'instruction. Un point sera fait au fur et à mesure de l'avancée du projet.



Lycée Gambetta :

L'entrée du lycée se fera, dès la fin des travaux du lycée et du réaménagement des quais, du côté des berges du canal.



LA VOIE VERTE



Tourcoing
La Créative



LA VOIE VERTE



**Diagnostic en Marchant
Samedi 04 Mars 2017**



- Demande de prévoir, à quelques endroits préalablement identifiés, des fermetures de tronçons dont les horaires seraient calqués sur ceux des parcs et jardins municipaux.


- Vigilance autour du cadre de vie des riverains (sécurisation des arrières des habitations, demande d'étude d'installation des plantations et barrières en amont de l'aménagement de l'espace central).

- Sur une partie du linéaire de la rue Ma Campagne, existence d'un fort dénivelé entre les rails et l'accès aux arrières de certaines maisons.

- Attention particulière sur la stabilisation du terrain, sécurisant ainsi les cheminements et évitant tout risque d'affaissement de terrain.

**Suite à cette visite,
Monsieur le Maire a
demandé à la MEL
d'amender la délibération
communautaire.**

LA VOIRIE

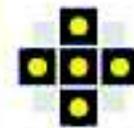

Tourcoing
La Créative

TRAVAUX VOIRIE

Boulevard Gambetta :

Matérialisation des bandes cyclables, de la place de la Victoire à la limite du territoire (Voie Rapide Urbaine).

Rue des Quais :

Planning : deuxième semestre 2017 : réalisation d'une zone 30 avec du stationnement longitudinal.

Quai de Bordeaux prolongé :

Réalisation d'une zone piétonne pour améliorer les abords du canal et création d'une passerelle pour passer du quai de Bordeaux au quai de Marseille, au droit du lycée.

Afin de sécuriser les abords de l'école Prévert, création d'un plateau surélevé à l'angle des rues du Halot, de Bazeilles et du pont du Halot.

TRAVAUX VOIRIE

Pont Hydraulique :


Travaux prévus du 12 juin au 30 novembre 2017 : changement complet de l'ensemble du platelage (lames de bois) du pont au niveau des cheminements piétons et du ponton.

Remise en peinture de la structure métallique et des fûts.

La remise en état de la voirie sur le pont est en cours d'étude.



LE CENTRE-VILLE HISTORIQUE

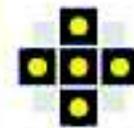

Tourcoing
La Créative

Rénovation de la Grand' Place et des rues piétonnes

MEL MÉTROPOLE
EUROPÉENNE DE LILLE

ESPACE PUBLIC & VOIRIE
UNITÉ TERRITORIALE DE TOURCOING - ARMENTIERES



VILLE DE TOURCOING
Grand Place, rues Saint Jacques, de Lille et du Haze

Requalification des Espaces Publics


Phase de l'étude : APS

Int	Échelle ou document	Date	Intervenant	Échelle par	Ville
A	Charter de direction	04/2017	C. DEMERS	C. DEMERS	
B	Qualificatif des espaces et voiries	01/2018	C. DEMERS	C. DEMERS	
C					
D					
E					
F					
G					
H					


Informations supplémentaires :

Échelle : 1/250


Références de documents : APS, APL, TU, D, S, P, R

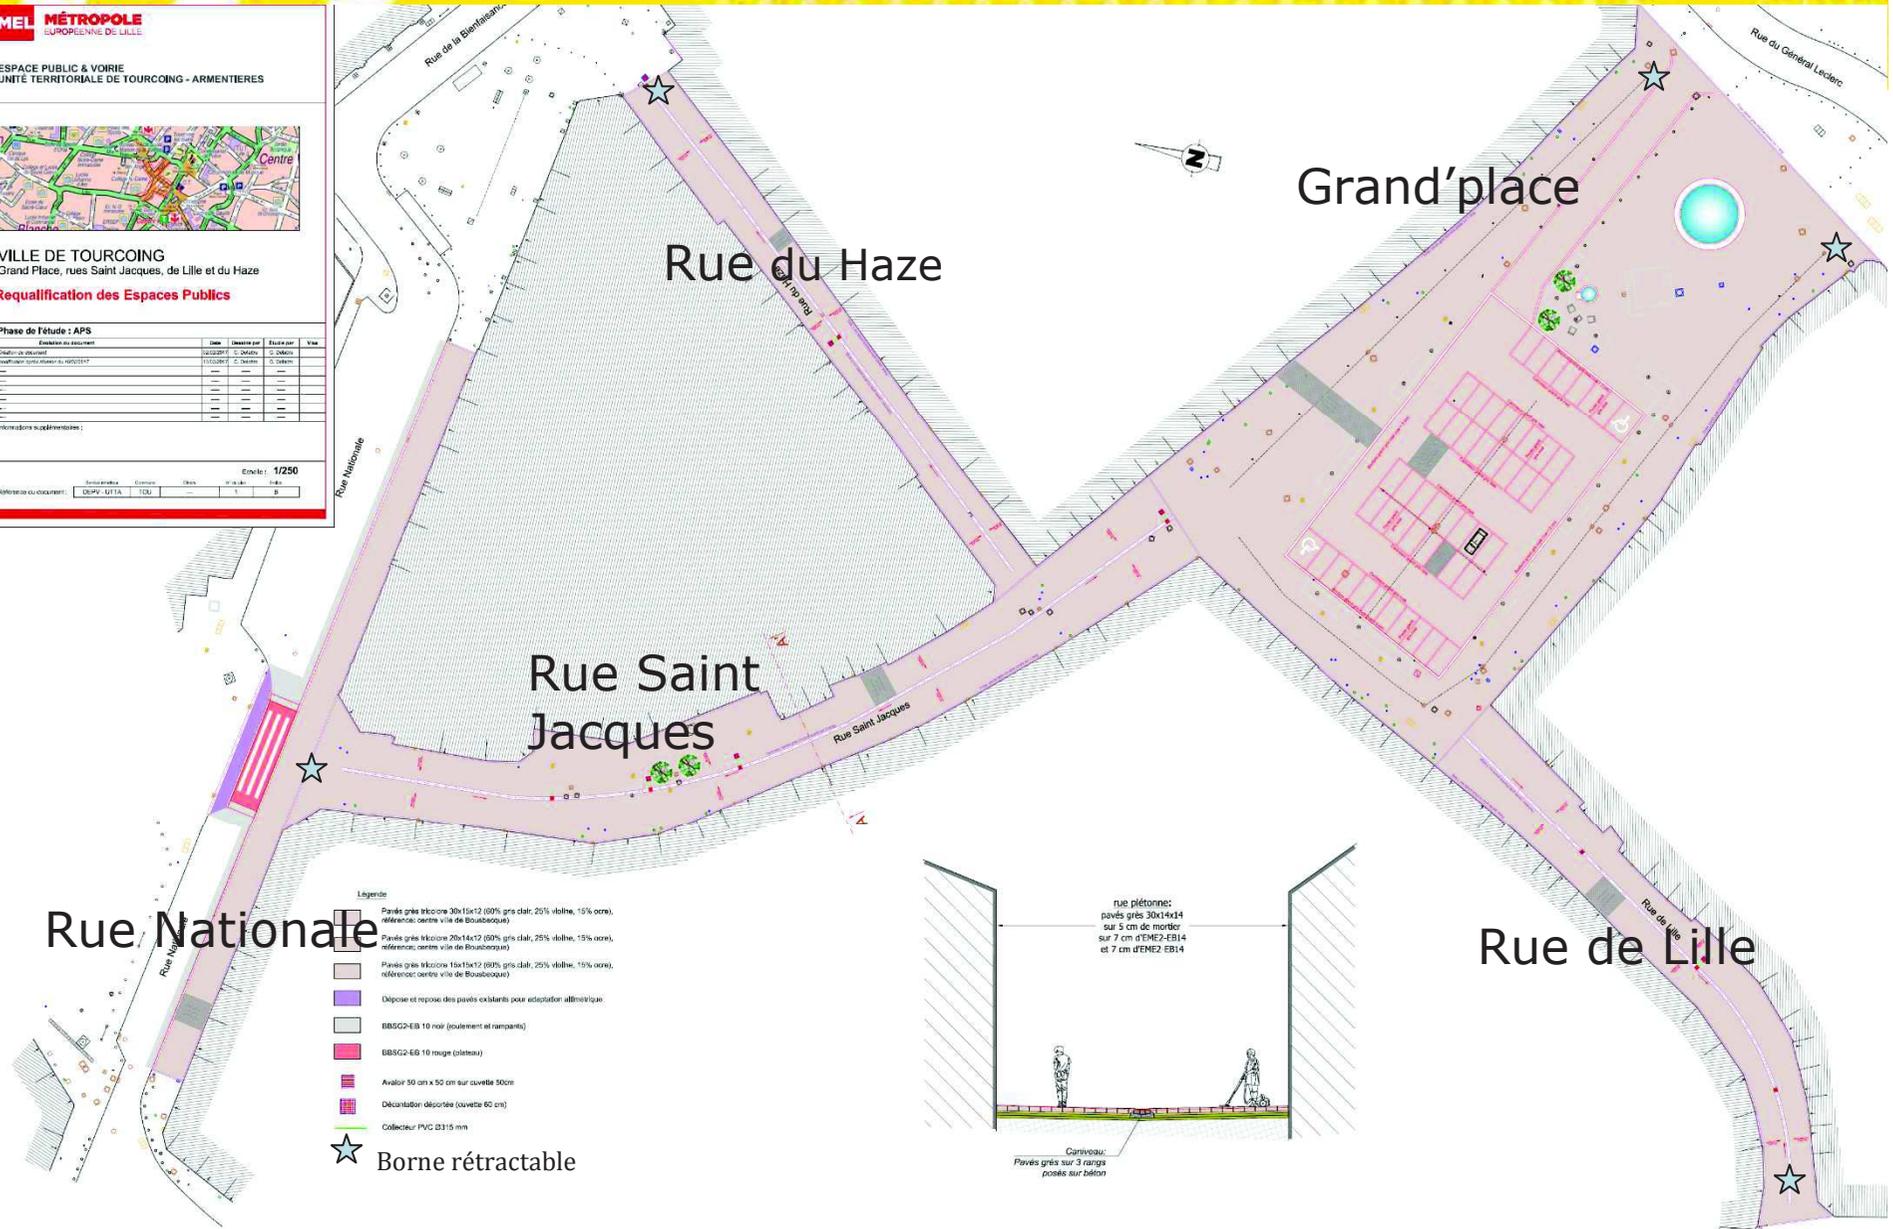

- Légende**
- Pavés gris tricolore 30x15x12 (80% gris dat, 20% violet, 15% ocre), référence: centre ville de Boubaqueou
 - Pavés gris tricolore 20x14x12 (80% gris dat, 25% violet, 15% ocre), référence: centre ville de Boubaqueou
 - Pavés gris tricolore 15x15x12 (80% gris dat, 25% violet, 15% ocre), référence: centre ville de Boubaqueou
 - Dépose et repos des pavés existants pour estacionnement alternative
 - BBSC2-EB 10 noir (poutement et rampants)
 - BBSC2-EB 10 rouge (plateau)
 - Avaloir 50 cm x 50 cm sur cuvette 50cm
 - Décontouron déportée (cuvette 60 cm)
 - Collecteur PVC Ø315 mm
 - Borne rétractable

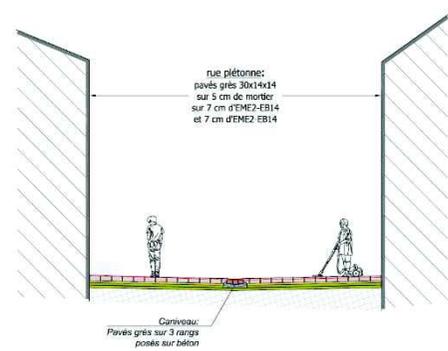

Rénovation de la Grand' Place et des rues piétonnes

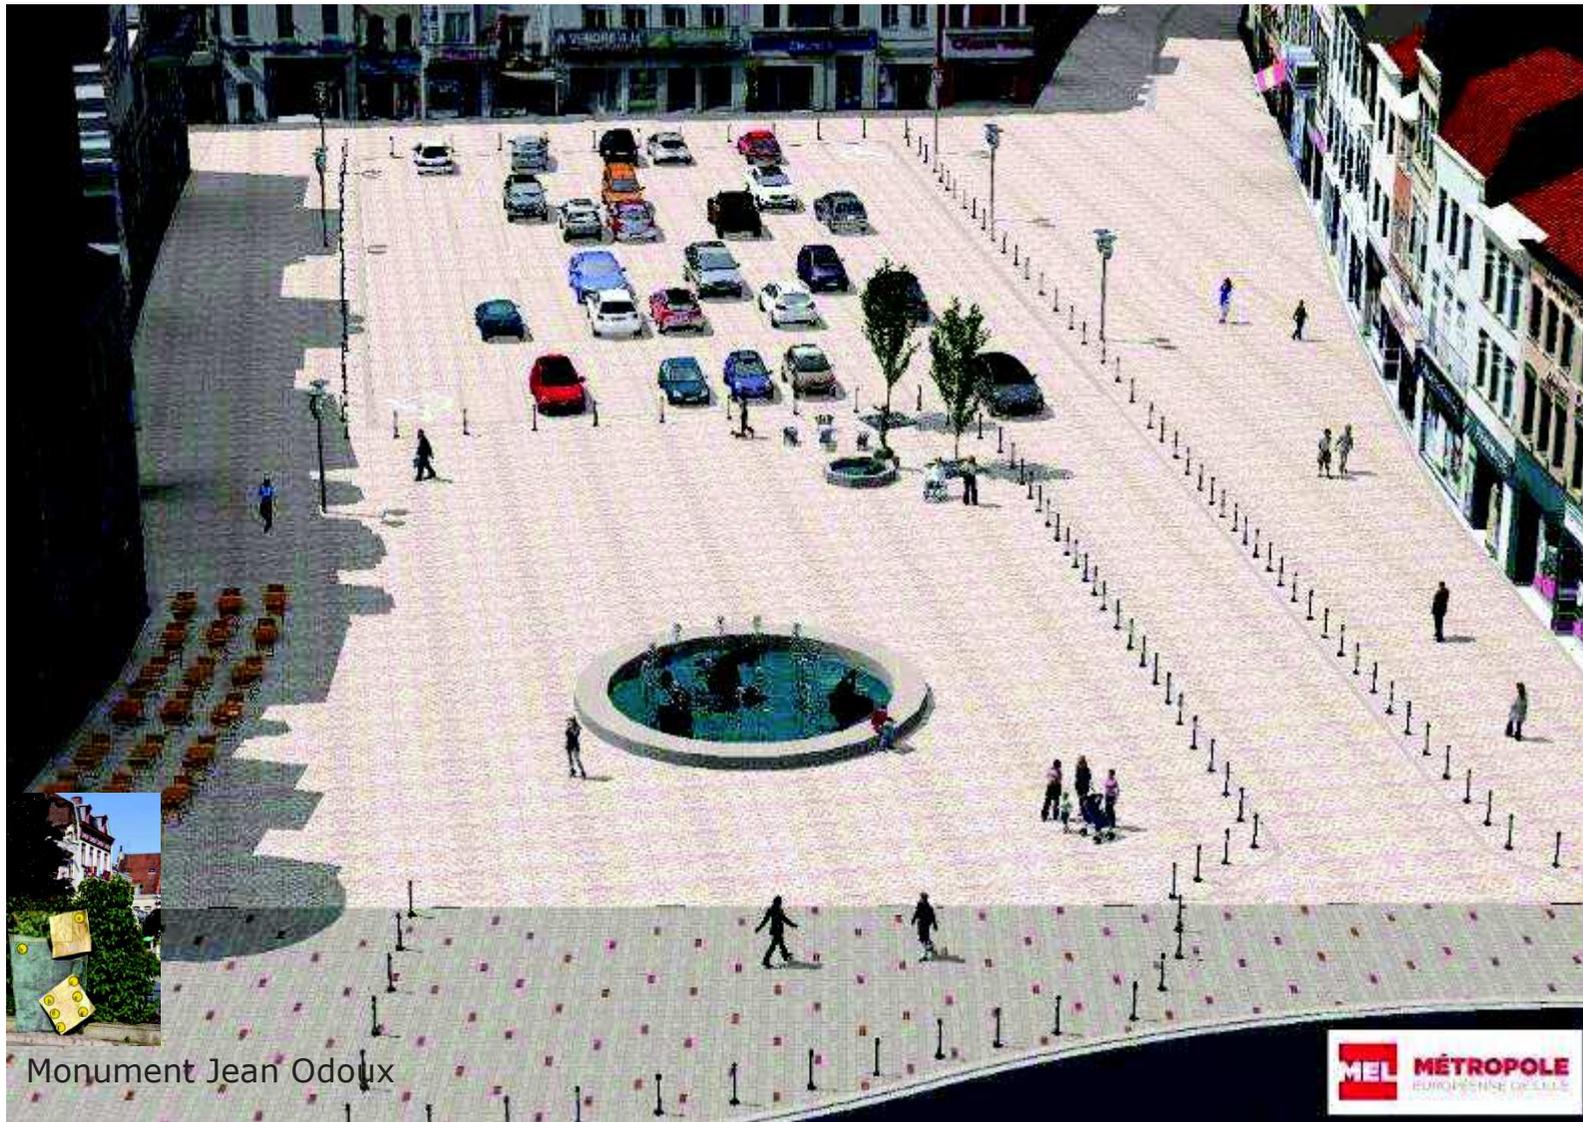


Monument Jean Odoux

Rénovation de la Grand' Place et des rues piétonnes



Zone bleue


Stationnement réglementé en centre-ville

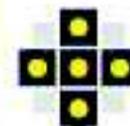

Tourcoing
La Créative

Le secteur Zone Bleue


- ❖ Le secteur de stationnement payant actuel se transforme en Zone Bleue et s'étend jusque la gare.
- ❖ Les parkings couverts, dits « de structure » sont marqués sur le plan.

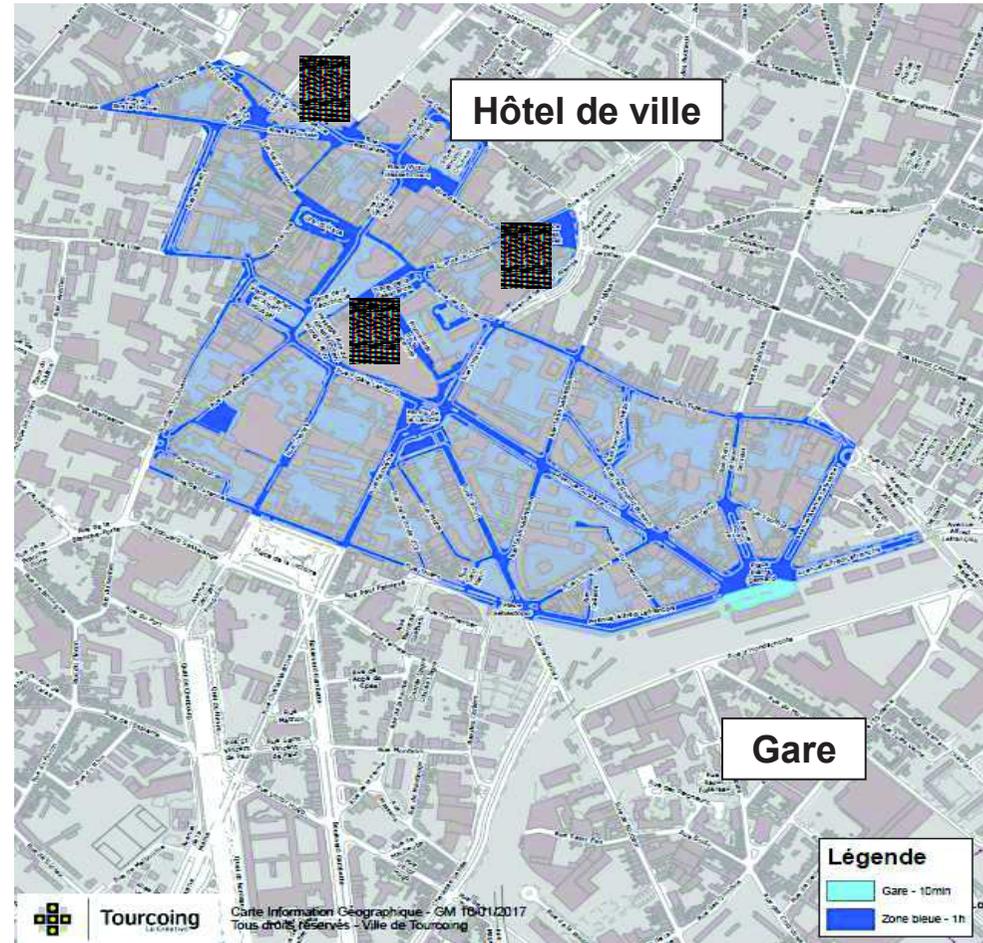


Durée limitée à 1h. Tous les jours de 9h00 à 12h00 et de 14h00 à 18h30, sauf les dimanches et jours fériés

Mise en service le 12 juin prochain.

DEPLOIEMENT FIBRE OPTIQUE

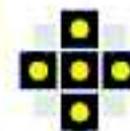

Tourcoing
La Créative

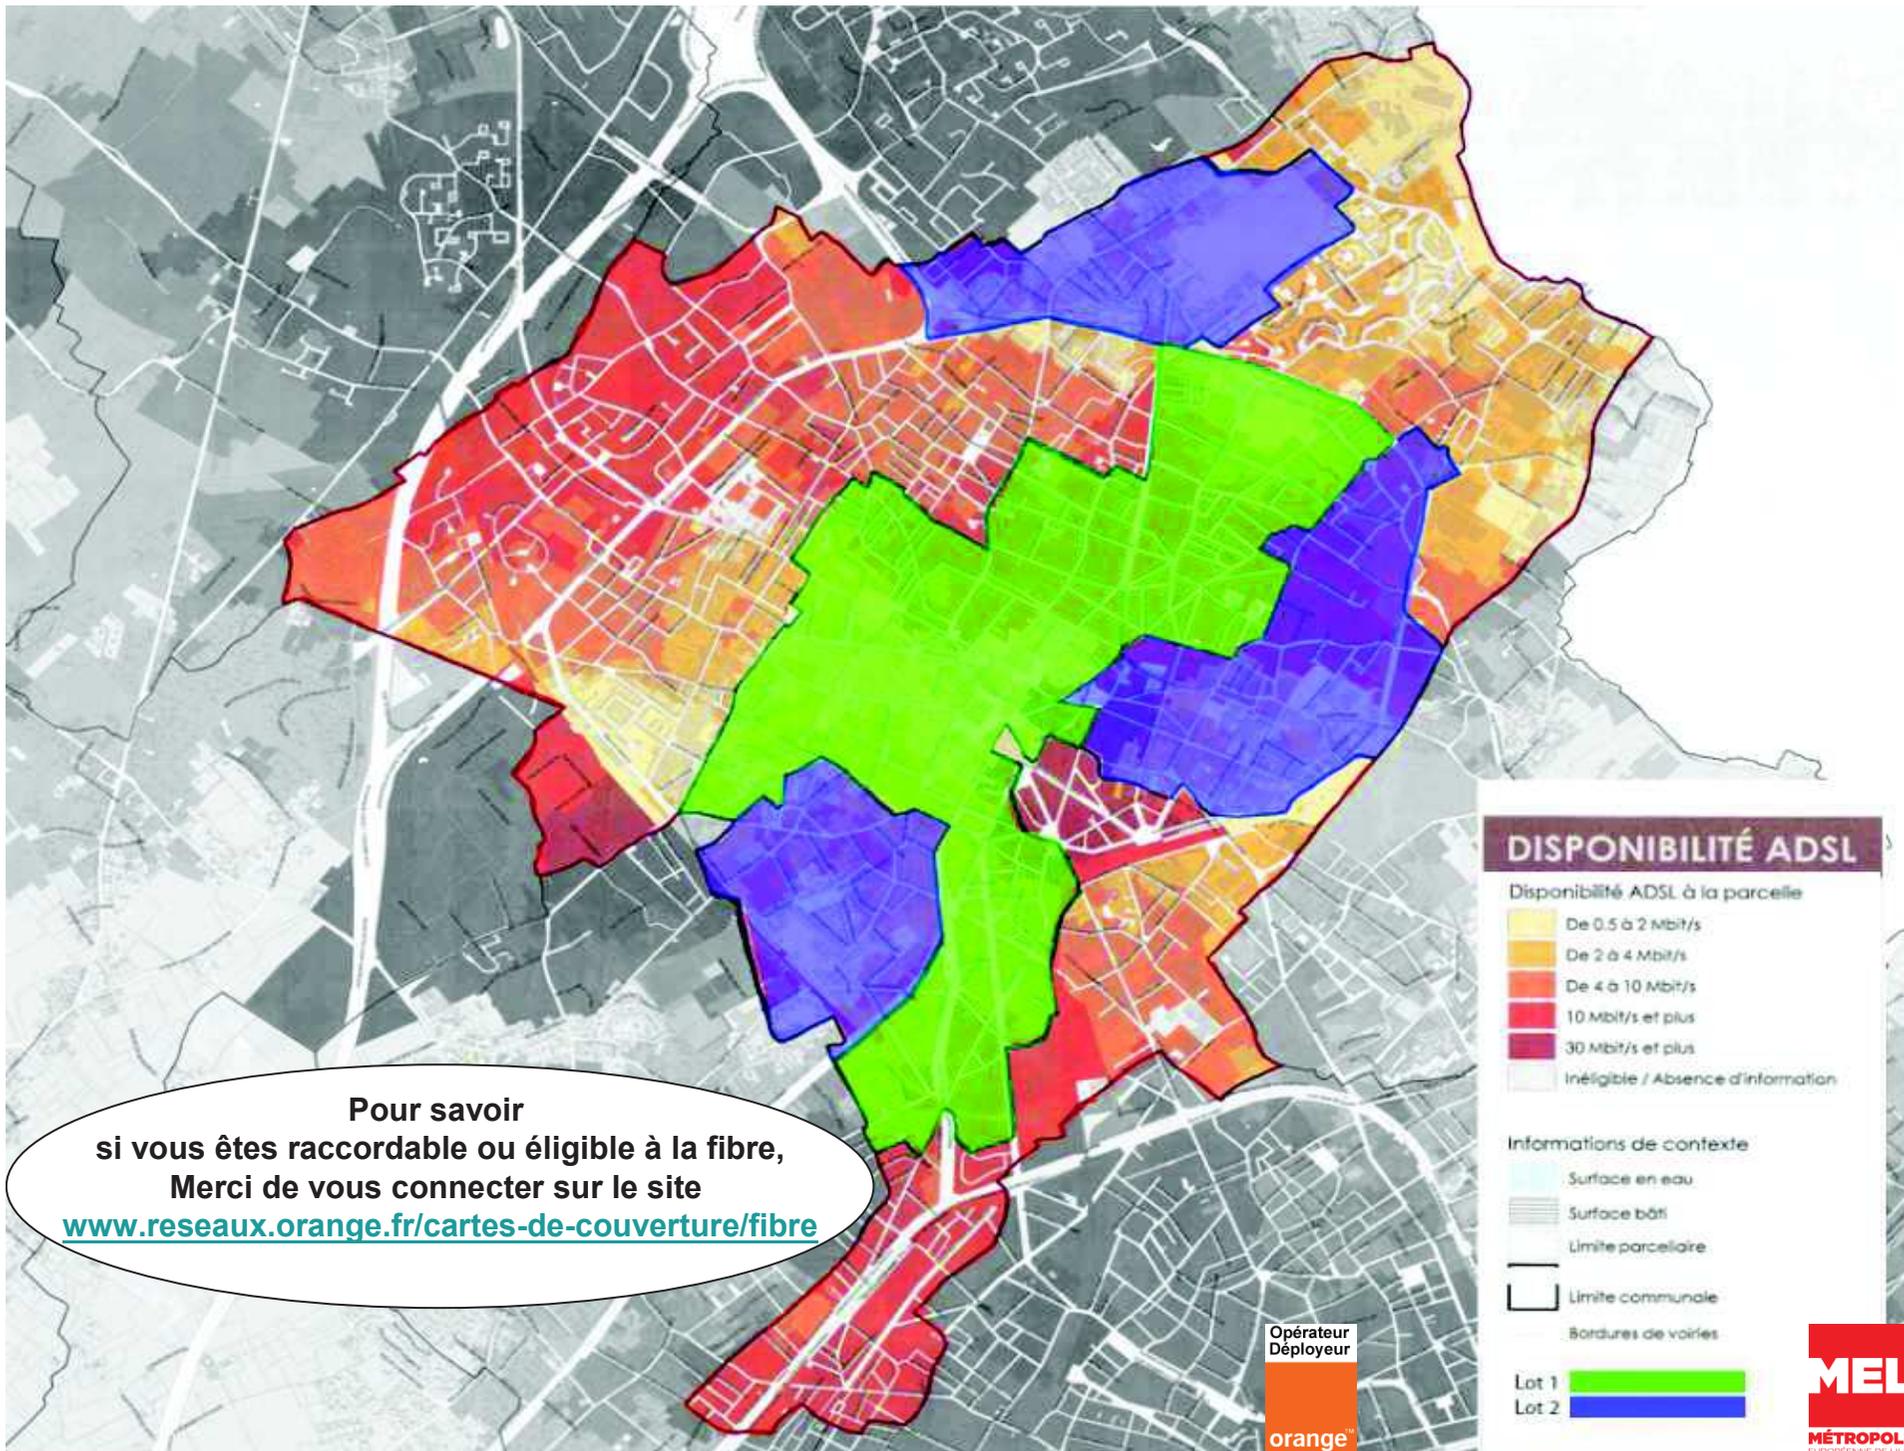

Pour savoir
si vous êtes raccordable ou éligible à la fibre,
Merci de vous connecter sur le site
www.reseaux.orange.fr/cartes-de-couverture/fibre

A VOS AGENDAS



Tourcoing
La Créative

15^e GRATUIT TOURCOING
Plage
 DU 11 AU 30 JUILLET 2017
 AU PARC CLEMENCEAU

Renseignements : 03 20 26 89 03

TOURCOING TOURCOING
 Le 15^e de l'été au Parc Clemenceau Samedi 11h - 19h

 Tourcoing
www.tourcoing.fr

Rendez-vous
 au
Marché Nocturne
 3^e édition

SAMEDI 22 JUILLET

DE 17H À 22H
 CENTRE-VILLE DE TOURCOING

ANIMATIONS MUSICALES
 FOIRE D'ÉTÉ

GROUPE GERAUD
 EN VOS LIEUX ET PLACES

 Tourcoing
www.tourcoing.fr

Venez Nombreux !

Pour toutes questions relatives à votre quartier

Les correspondants de votre quartier :

=> **Bérengère DURET** – Adjointe de Quartiers
03.20.23.37.00 - bduret@ville-tourcoing.fr

=> **Mathieu WYREBSKI** – Chargé de Démocratie Participative
03.20.69.09.80 - mwyrebski@ville-tourcoing.fr

=> **Police Municipale** : 03 20 36 60 19

=> **Police Nationale** : 03 20 69 27 27

VITAVILLE

03.20.233.300 vitaville@ville-tourcoing.fr

Tranquillité Habitants

03.20.23.33.43 - cls@ville-tourcoing.fr

Et toujours à votre écoute :



03.20.23.37.00

Gérald DARMANIN

gdarmanin@ville-tourcoing.fr

Eric DENOEU – Adjoint au Maire à la
 Vie Quotidienne des Habitants

edenoeud@ville-tourcoing.fr

Brigitte LHERBIER – Adjointe au
 Maire chargée de la Prévention et de
 la Sécurité

blherbier@ville-tourcoing.fr



Assemblée de quartier Gambetta du mardi 08 juin 2017 **Echanges autour de la présentation du diaporama**

Elus :

M. DENOEUDE, Adjoint au Maire à la Vie quotidienne des Habitants,
Mme DURET Adjointe de quartiers,
Mme E. DEBOOSERE Conseillère municipale déléguée.

Introduction : Madame DURET, présente les élus, le coprésident et les services de la Ville et ouvre la séance. Elle présente également Monsieur Roger QUINGER, nouveau coprésident du Conseil, élu à l'unanimité des membres présents lors du Bureau de Quartier qui s'est tenu la veille.

1- LES PROJETS PORTÉS PAR LES MEMBRES DU BUREAU DU CONSEIL DE QUARTIER

La parole est donnée à Monsieur QUINGER, coprésident du Quartier, qui présente à travers le diaporama :

- La Fête des Voisins : pour la deuxième année consécutive, le Conseil de Quartier a organisé la fête des voisins : elle s'est déclinée sous trois formes :

- 1- Un goûter intergénérationnel réunissant la micro crèche « Les Nouris'sons » et la résidence « Les Acacias » ;
- 2- Une Rencontre solidaire entre la Résidence « Les Erables » et leur voisin ;
- 3- Une auberge espagnole dans le parc du théâtre La Virgule autour du lien social.

- Les allumoirs : totale réussite en octobre 2016 avec environ 150 enfants présents pour le défilé, les Conseils de Quartiers Blanc Seau et Gambetta s'associent à nouveau afin de réitérer l'animation cette année. Cette manifestation est en cours d'organisation et pourrait avoir lieu le vendredi 13 octobre prochain.

- Le goûter de Noël : organisé en décembre 2016 en lien avec le Blanc Seau, il a mobilisé une cinquantaine d'enfants. L'opération est à renouveler cette année.

Monsieur QUINGER souhaite dynamiser la participation citoyenne au sein des groupes de travail, qu'il veut les plus ouverts possibles. Les thématiques doivent encore être définies.

2- PRESENTATION DES DOSSIERS DU QUARTIER

LES PROJETS DE CONSTRUCTION SUR LE QUARTIER :

Le 23 avenue de la Marne : le projet est arrêté et les travaux devraient démarrer cet été. Le bailleur LMH va réhabiliter la Villa pour y construire 8 logements locatifs.

POUR TOUTE INFORMATION :

Mathieu WYREBSKI, Chargé de Démocratie participative. Direction des Relations aux Habitants.
☎03.20.69.09.80 - concertation@ville-tourcoing.fr

Les travaux devraient durer environ 18 mois.

L'école Prévert : les travaux s'effectueront en deux phases. Lors de la première, les deux classes maternelles, qui se trouvent actuellement dans un préfabriqué ancien seront démolies et reconstruites en neuf.

Dans la deuxième phase (en cours de programmation, et restant à être définitivement validée), deux classes élémentaires seront construites et l'entrée de l'école sera retournée vers l'impasse Mazamet.

Pour les deux phases, les travaux représentent un coût de 1 200 000 euros.

L'îlot Carliers : l'entreprise Bouygues a racheté les terrains et a déposé un permis de construire qui est actuellement instruit. La Ville est particulièrement attentive sur la hauteur des constructions.

Le lycée Gambetta : dès la fin des travaux du lycée et du réaménagement des quais, son entrée se fera du côté des berges du canal.

PROJET D'AMENAGEMENT DE LA VOIE VERTE :

La visite du 4 Mars dernier a permis de répondre à de nombreuses questions soulevées par les riverains présents. Dans l'attente des aménagements, l'Etablissement Public Foncier est en cours d'acquisition de l'ensemble du tracé.

Fin 2017, il devrait normalement assurer un élagage et un entretien global sur la voie verte.

LE CENTRE VILLE HISTORIQUE :

En 2016, la Ville de Tourcoing décide de réaménager la Grand' Place et ses rues piétonnes devenues vieillissantes et dangereuses.

Quelques problèmes constatés :

-  problème 1 : pavés dégradés qui causent de nombreuses chutes ;
-  problème 2 : circulation de véhicules sur des espaces normalement piétons.
-  problème 3 : difficultés de déplacement des personnes âgées et des personnes à mobilité réduite.

Il s'agit d'un projet porté, amendé et financé par la Métropole Européenne de Lille (MEL), qui a fait l'objet d'un arbitrage soumis aux élus lors d'un Conseil d'Adjoints en novembre 2016.

Le cahier des charges de la Ville a été transmis à la MEL avec pour axes principaux :

-  le maintien du stationnement au minima,
-  le parking en cœur de place,
-  un espace modulable et mis à plat,
-  une fontaine conservée,
-  le traitement uniforme en surface de l'espace (panaché de couleurs).

POUR TOUTE INFORMATION :

Mathieu WYREBSKI, Chargé de Démocratie participative. Direction des Relations aux Habitants.
☎03.20.69.09.80 - concertation@ville-tourcoing.fr

Présentation de l'aménagement :

- Travaux du réseau électrique par ENEDIS,
(Rue de Lille → Grand' Place → Rues du Haze, St Jacques, Grand' Place → St Christophe)
- Travaux de voirie prévus à la suite de ceux d' ENEDIS,
- Mise à plat de la Grand' Place :
 - ↳ espace libre pour une meilleure visibilité des commerces mais aussi pour une meilleure mise en sécurité,
 - ↳ espace modulable au gré des saisons et des festivités (végétation, mobilier urbain...),
 - ↳ zone circulée et piétonne délimitée par un dégradé de couleurs mais aussi par un découvert de bordure de 2 cm maximum nécessaire aux mal-et non-voyants,
- Eclairage fonctionnel et de mise en valeur (sur les façades...),
- Harmonisation de la Place Historique au Parvis St Christophe.
Les « pavés » ont été retenus dans un souci de style, de couleur et d'uniformité (60% gris clair / 15% ocre / 25% violine). Une planche d'essai est visible sur le parvis Colbert (au pied du panneau d'affichage) ;
- Installation de bornes automatiques pour assurer le contrôle des entrées et sorties des véhicules autorisés,
- Capacité du parking passant de 47 à 51 places dont 2 PMR,
- Fontaine des « Naïades », puits de « Sandérus » et sa statue conservés,
- Monument « Jean Odoux » relocalisé (travaux menés entre Les Amis de Tourcoing et M. MAENHOUT – Adjoint chargé de la culture et du patrimoine).

Calendrier :

- Travaux sur le réseau électrique : **Mars 2017 à Janvier 2018** ;
- Travaux d'assainissement et voirie (en phasage) : **Janvier 2018 à Décembre 2018**.

ZONE BLEUE :

Présentation du projet de stationnement sur le Centre Ville

Deux hypothèses soumises à la concertation :

- Garder le stationnement payant en Centre Ville et créer une zone bleue aux abords de la Gare ;
- Créer une zone bleue élargie, allant de la Gare au Centre Ville.

Objectif de la zone bleue :

- Limiter les « nuisances » du Ouigo en termes de saturation de stationnement ;
- Suivre les évolutions de la Loi sur la dépenalisation du stationnement ;
- Offrir une accessibilité aux commerces de proximité ;
- Anticiper la disparition du parking sis à l'arrière de Tourcoing les Bains (projet de construction du « Quadrilatère des piscines »).
-

Stationnement règlementé

- Mise en place : **12 juin 2017**,
- Zone de stationnement gratuit mais limité dans la durée,
- Tous les automobilistes sont autorisés à s'y garer à condition d'utiliser le disque réglementaire de stationnement européen,
- Durée limitée à 1h tous les jours de 9h00 à 12h00 et de 14h00 à 18h30, sauf les dimanches et jours fériés.

Secteur concerné

- Le secteur de stationnement payant actuel se transforme en Zone Bleue et s'étend jusque la gare,
- Les contours suivent des limites géographiques simples, donnant une harmonie à l'ensemble
- Zone à durée limitée à 10 minutes prévue place Pierre Sémard au pied de la Gare SNCF pour laquelle les cartes résident, professionnel et provisoire ne sont pas applicables, pour favoriser les rotations.
- Zones limitées à 10 minutes déjà existantes sur l'ensemble du secteur qui facilitent les livraisons ou les dépose-minute.

POUR TOUTE INFORMATION :

Mathieu WYREBSKI, Chargé de Démocratie participative. Direction des Relations aux Habitants.
☎03.20.69.09.80 - concertation@ville-tourcoing.fr

LA FIBRE OPTIQUE :

Déploiement en cours, pour confirmation de raccord ou éligibilité :

- www.reseaux.orange.fr/cartes-de-couverture/fibre

Monsieur DENOEUDE insiste sur la solidarité entre voisins, partant du fait qu'un riverain peut refuser qu'un boîtier soit apposé sur sa façade, mais que de cette décision dépend la fourniture en fibre optique du reste de la rue.

3- AGENDA

- Marché aux puces du 11/09/2017 de 8h à 15h ;
- Fête Nationale du 14 Juillet à partir de 18h au Centre-Ville ;
- Tourcoing Plage du 11 au 30/07/2017 au parc Clémenceau ;
- Marché nocturne le 22/07/2017 de 17h à 22h au Centre-Ville.
- Fête Foraine du 22/07/2017 au 06/08/2017 dès 15h sur le parvis St Christophe ;
- Job Dating Promenade de Flandre le 05/07/2017 de 16h à 20h au Pôle Commercial Promenade de Flandre.

4-TEMPS D'ECHANGES LIBRES

(Question : Q / Réponse : R)

Q : Un riverain demande quand seront refaits les trottoirs du boulevard Gambetta.

R : Le projet était en cours de programmation par le Département, mais la Loi MAPTAM, (Loi de Modernisation de l'Action publique territoriale et d'Affirmation des Métropoles) en vigueur depuis le 1^{er} janvier 2017, transfère les compétences du Département à la MEL, qui reprend donc ce dossier. Or, actuellement, les efforts financiers sont concentrés sur le projet autour de la Gare, ce qui décale sensiblement l'opération de reconfiguration du boulevard. Toutefois, et comme cela avait été demandé à plusieurs reprises lors de précédentes réunions publiques, les bandes cyclables ont été matérialisées tout le long du boulevard.

Q : Les travaux de construction d'un bassin de rétention sous le stade Melbourne sont-ils toujours d'actualité ?

R : Les travaux ont en fait d'ores et déjà débuté, via la consultation par la Ville des différents concessionnaires, concernant l'état de leur réseau souterrain. Prochainement, une réunion publique de présentation des travaux sera présidée par Monsieur LEPRETRE, vice président à la MEL en charge de l'assainissement.

Q : Des vitesses excessives seraient pratiquées rue Sasselage, depuis la fin des travaux de voirie.

R : La Police Municipale a été sollicitée pour des contrôles et la pose du radar pédagogique.

Q : Avec le projet du quadrilatère des piscines, que va devenir le « parking rouge », situé à l'arrière de Tourcoing-les-Bains ?

R : Le projet sort de terre petit à petit. Des points d'étapes seront faits régulièrement. La Sem Ville Renouvelée, en charge de l'aménagement du projet, est d'ores et déjà en lien avec les riverains pour échanger sur le sujet. Toutefois, selon les éléments dont la Ville dispose, des solutions seront proposées, tel que l'accès au parking de la Bienfaisance, le covoiturage, les transports en commun et les transports doux, etc. Des places en surface seront bien sur conservées, et d'autres ont déjà été créées (parvis de la Mairie, parvis Saint Christophe, etc.). Les commerces ont besoin des riverains et ces derniers ont besoin de stationnement pour accéder facilement aux commerces. Le projet devra donc allier au plus juste les besoins en termes de stationnements avec les autres besoins (logements, activités commerciales, groupe scolaire, etc.)

Q : Un riverain déplore le manque de concertation qu'il y aurait eu autour du projet de rénovation partielle de l'école Prévert, et regrette le fait de regrouper les classes élémentaires et les maternelles.

R : Il n'est pas question de regrouper les maternelles et les élémentaires. Au contraire, le projet proposé par la ville permet une bonne identification des espaces respectifs. Une réunion publique a été organisée et a mobilisé de nombreux élus et techniciens, mais un seul parent d'élève était présent. Lors de cette rencontre, il a été rappelé que les entrées et sorties entre maternelles et élémentaires pouvaient être décalées d'une dizaine de minutes, sérénisant ainsi les flux d'élèves. Les propositions qui avaient été faites par l'école et par l'intermédiaire du DDEN (Délégué Départemental de l'Education Nationale) après la réunion ont été étudiées par les services techniques mais ne sont malheureusement pas réalisables.

A l'issue de ce temps questions-réponses, Madame DURET clôt la séance.

Vous trouverez, régulièrement publiés, les comptes-rendus des Bureaux et des Assemblées sur le site dédié à votre quartier, à l'adresse www.tourcoing.fr/gambetta

POUR TOUTE INFORMATION :

Mathieu WYREBSKI, Chargé de Démocratie participative. Direction des Relations aux Habitants.
☎03.20.69.09.80 - concertation@ville-tourcoing.fr