


 







Légende


	BB-EB 6 rouge (trotoir)
	BBSG3-EB 10 noir roulement (rampants et raccords)
	BBSG3-EB 10 rouge roulement (plateau)
	Dalles podo-tactiles
	Création BE avec fonte "type bouche avec regard"
	Collecteur Ø315 PVC

	Potelet à boule blanche	Potelet
---	-------------------------	---------



ESPACE PUBLIC & VOIRIE  
UNITÉ TERRITORIALE DE TOURCOING - ARMENTIERES

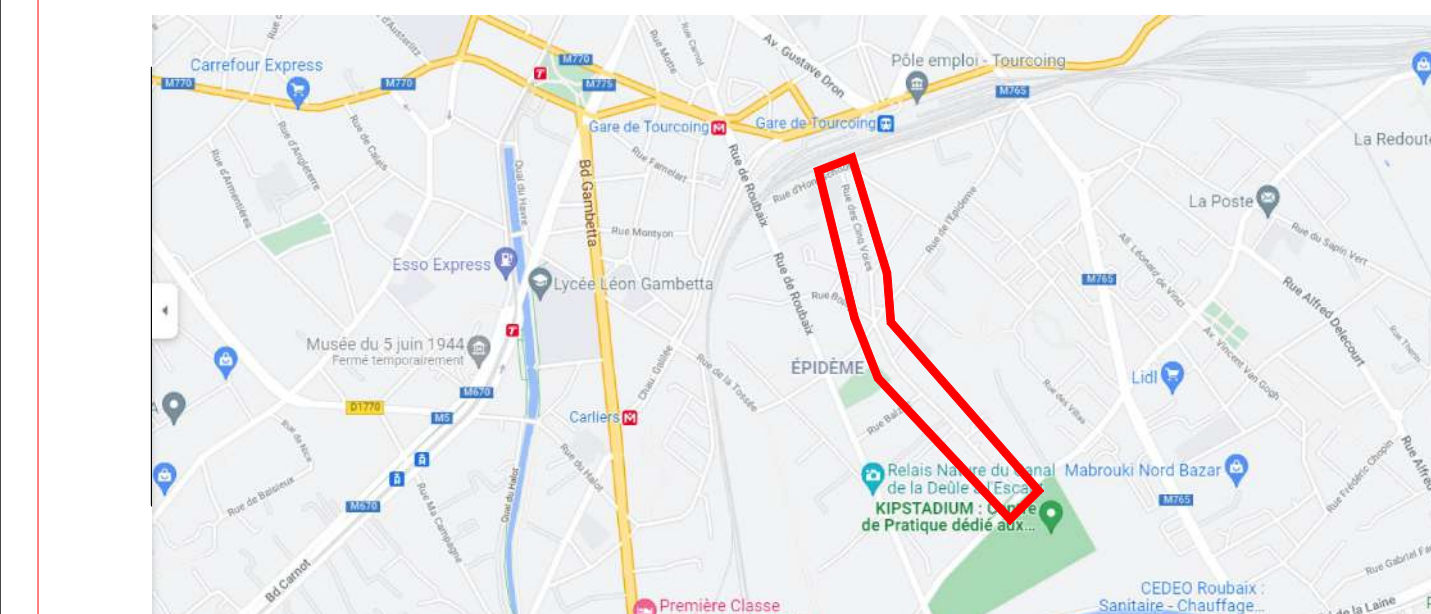

VILLE DE TOURCOING  
Rue des Cinq-voies  
**Création de deux plateaux et zone 3b**

Phase de l'étude : APS					
Int.	Evolution du document	Date	Dessiné par	Etudié par	Visé
A	Création du document	09/12/2021	C. Delatre	E. Pick	
B	Modification suite aux revues Furec - Prolongement plateau carrefour avec Balzac	03/03/2022	C. Delatre	C. Delatre	
C	.....	.....	.....	.....	
D	.....	.....	.....	.....	
E	.....	.....	.....	.....	
F	.....	.....	.....	.....	
G	.....	.....	.....	.....	

Remarque:

- l'implantation des points de niveaux se fera par adaptation sur le terrain et devra impérativement être validée par le maître d'œuvre.
- Sauf indication contraire, les vues des bordures sont de 14 cm en courant, de 5 cm en stationnement longitudinal et en entrées charnières, et de 2 cm en passages piétons et en plateaux

Échelle : 1/200

Service émetteur	Commune	Divers	N° du plan	Indice
Référence du document : DEP/ - UTTA	TOU	--	1	B