

TOURCOING
BOULEVARD GAMBETTA
PLACE VICTOIRE
REAMENAGEMENT TOTAL

Phase de l'étude : AVP

Ind.	Evolution du document	Date	Dessiné par	Étudié par	Visa
A	Création du document	02/2017	PL	PL	
B	Etude suite à réunion	09/2017	PL/LD	PL/LD	
C	Modification suite à réunion	12/2017	PL/LD	PL/LD	
D	Aménagement profil C	02/2018	EP	EP	
E	Modification EME	04/2018	EP	EP	
F	Reprise suite réunion végétation	05/2018	EP	EP	
G	----	----	----	----	
H	----	----	----	----	

Informations supplémentaires :


Y\LD et PL tout TOURCOING depuis 02.2015\201703_TCGgambetta\Présentation\201809_TCGgambetta_presentation_ville.dwg

Échelle : **1/500**

Service émetteur	Commune	Divers	N° du plan	Indice
DEPV-UTTA	TOU	3	4	F

PLACE DE LA VICTOIRE

STATIONNEMENT EN EPI EXISTANT : 20 PLACES
STATIONNEMENT LONGITUDINAL PROJETE : 23 PLACES

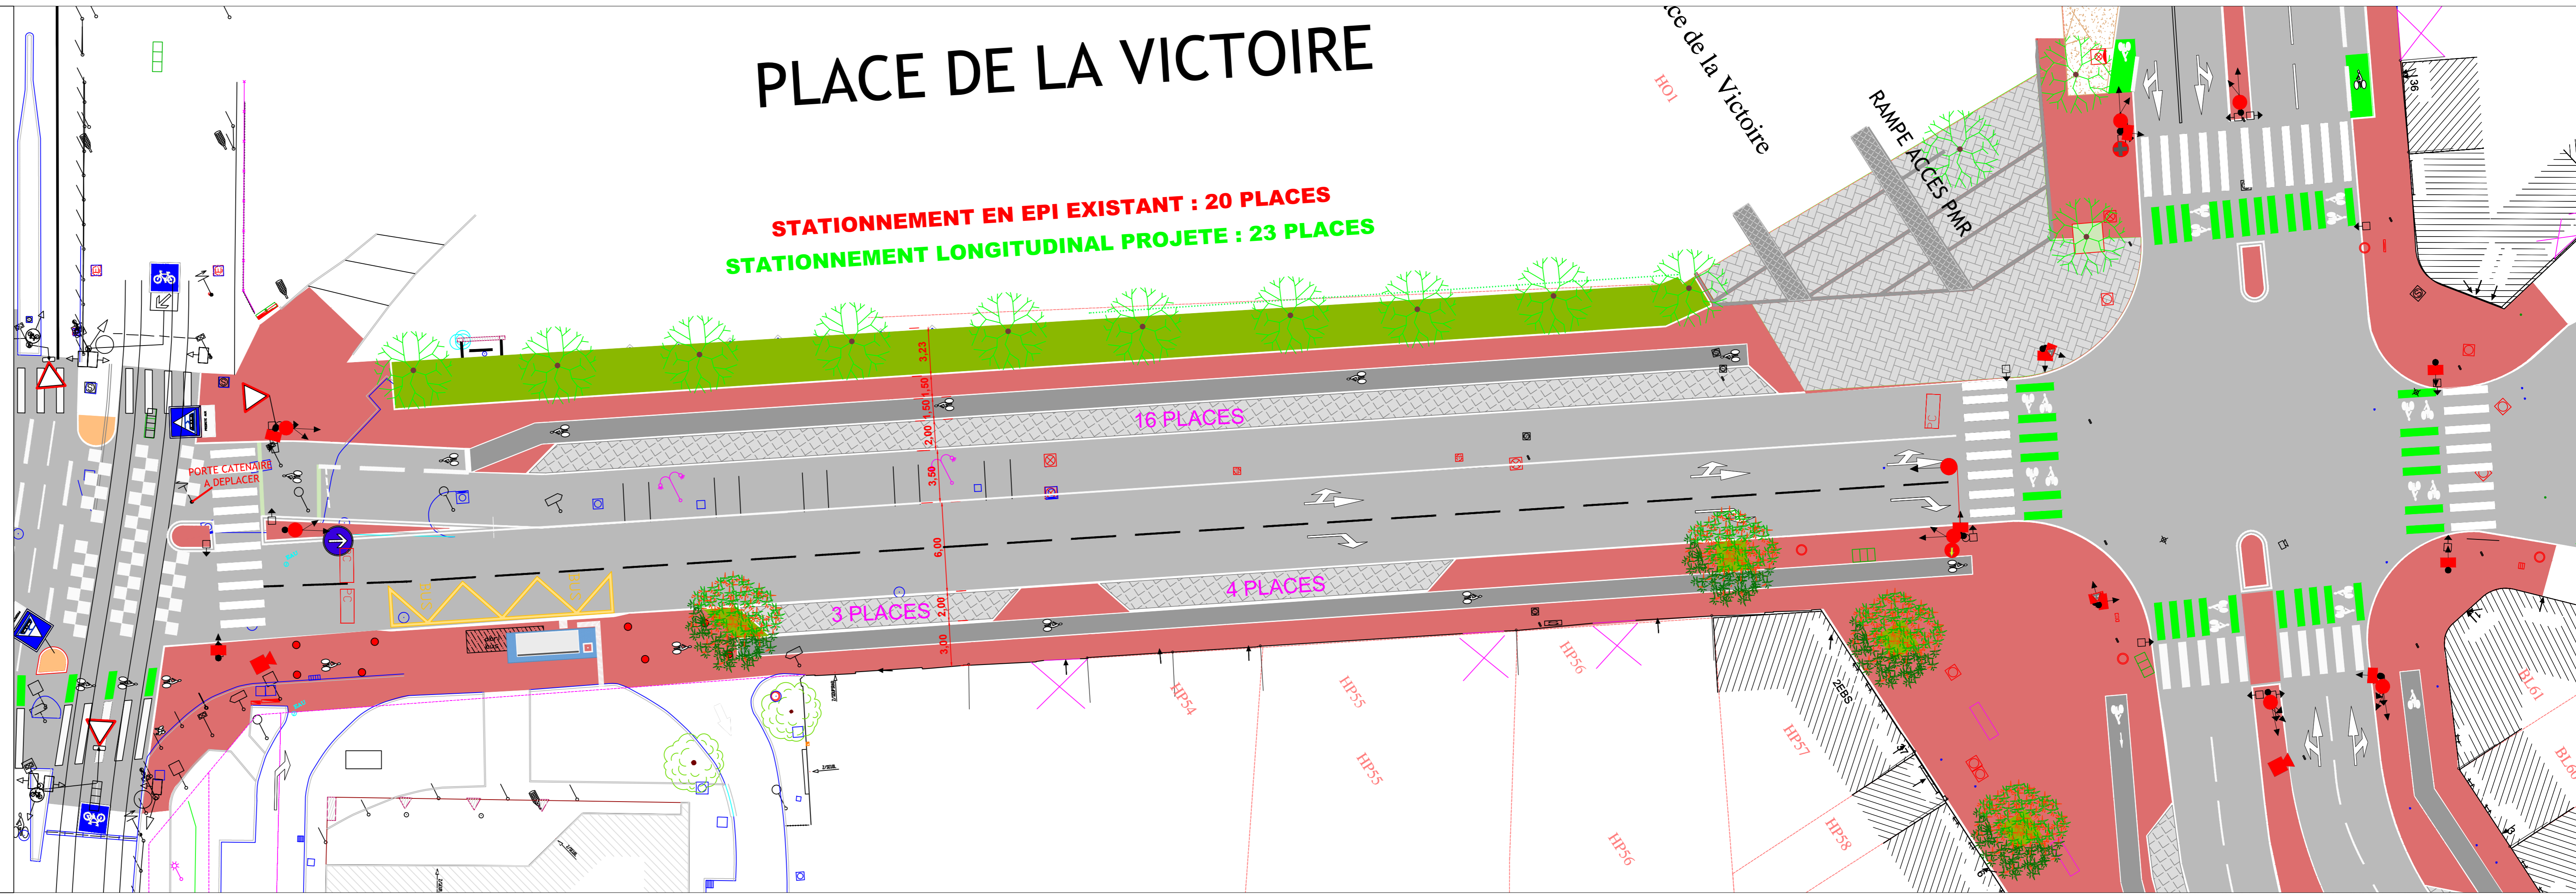

16 PLACES

3 PLACES

4 PLACES

HP54

HP55

HP56

HP57

HP58

BL61

BL60