BERTRAND JEAN-NOËL
CALLENS&CARBON
GÉOMÈTRES-EXPERTS D.P.L.G

TOURCOING

62,rue de Lille

PLAN Topographique et Relevé d'Intérieurs

Echelle 1/100

L'authenticité de ce document est exclusivement assurée par la signature originale du géomètre-expert

Dossier : 20/2469 - Date : 08/12/2020

Indice 1 :

Tél : 03.28.33.86.20
Fax : 03.28.33.86.21
callens-carbon@wanadoo.fr
7 rue Albert Bailly 59700 MARCQ-EN-BAROEUL
Inscrit au tableau de l'ordre des géomètres-experts sous le n°21608 - SARL au capital de 15000 euros - RCS 437 555 980 Rx-Tg

Relevé rattaché aux systèmes RGF93cc50 (x,y) et IGN 69 (altitude)gps

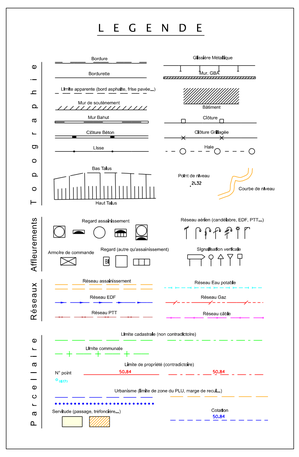

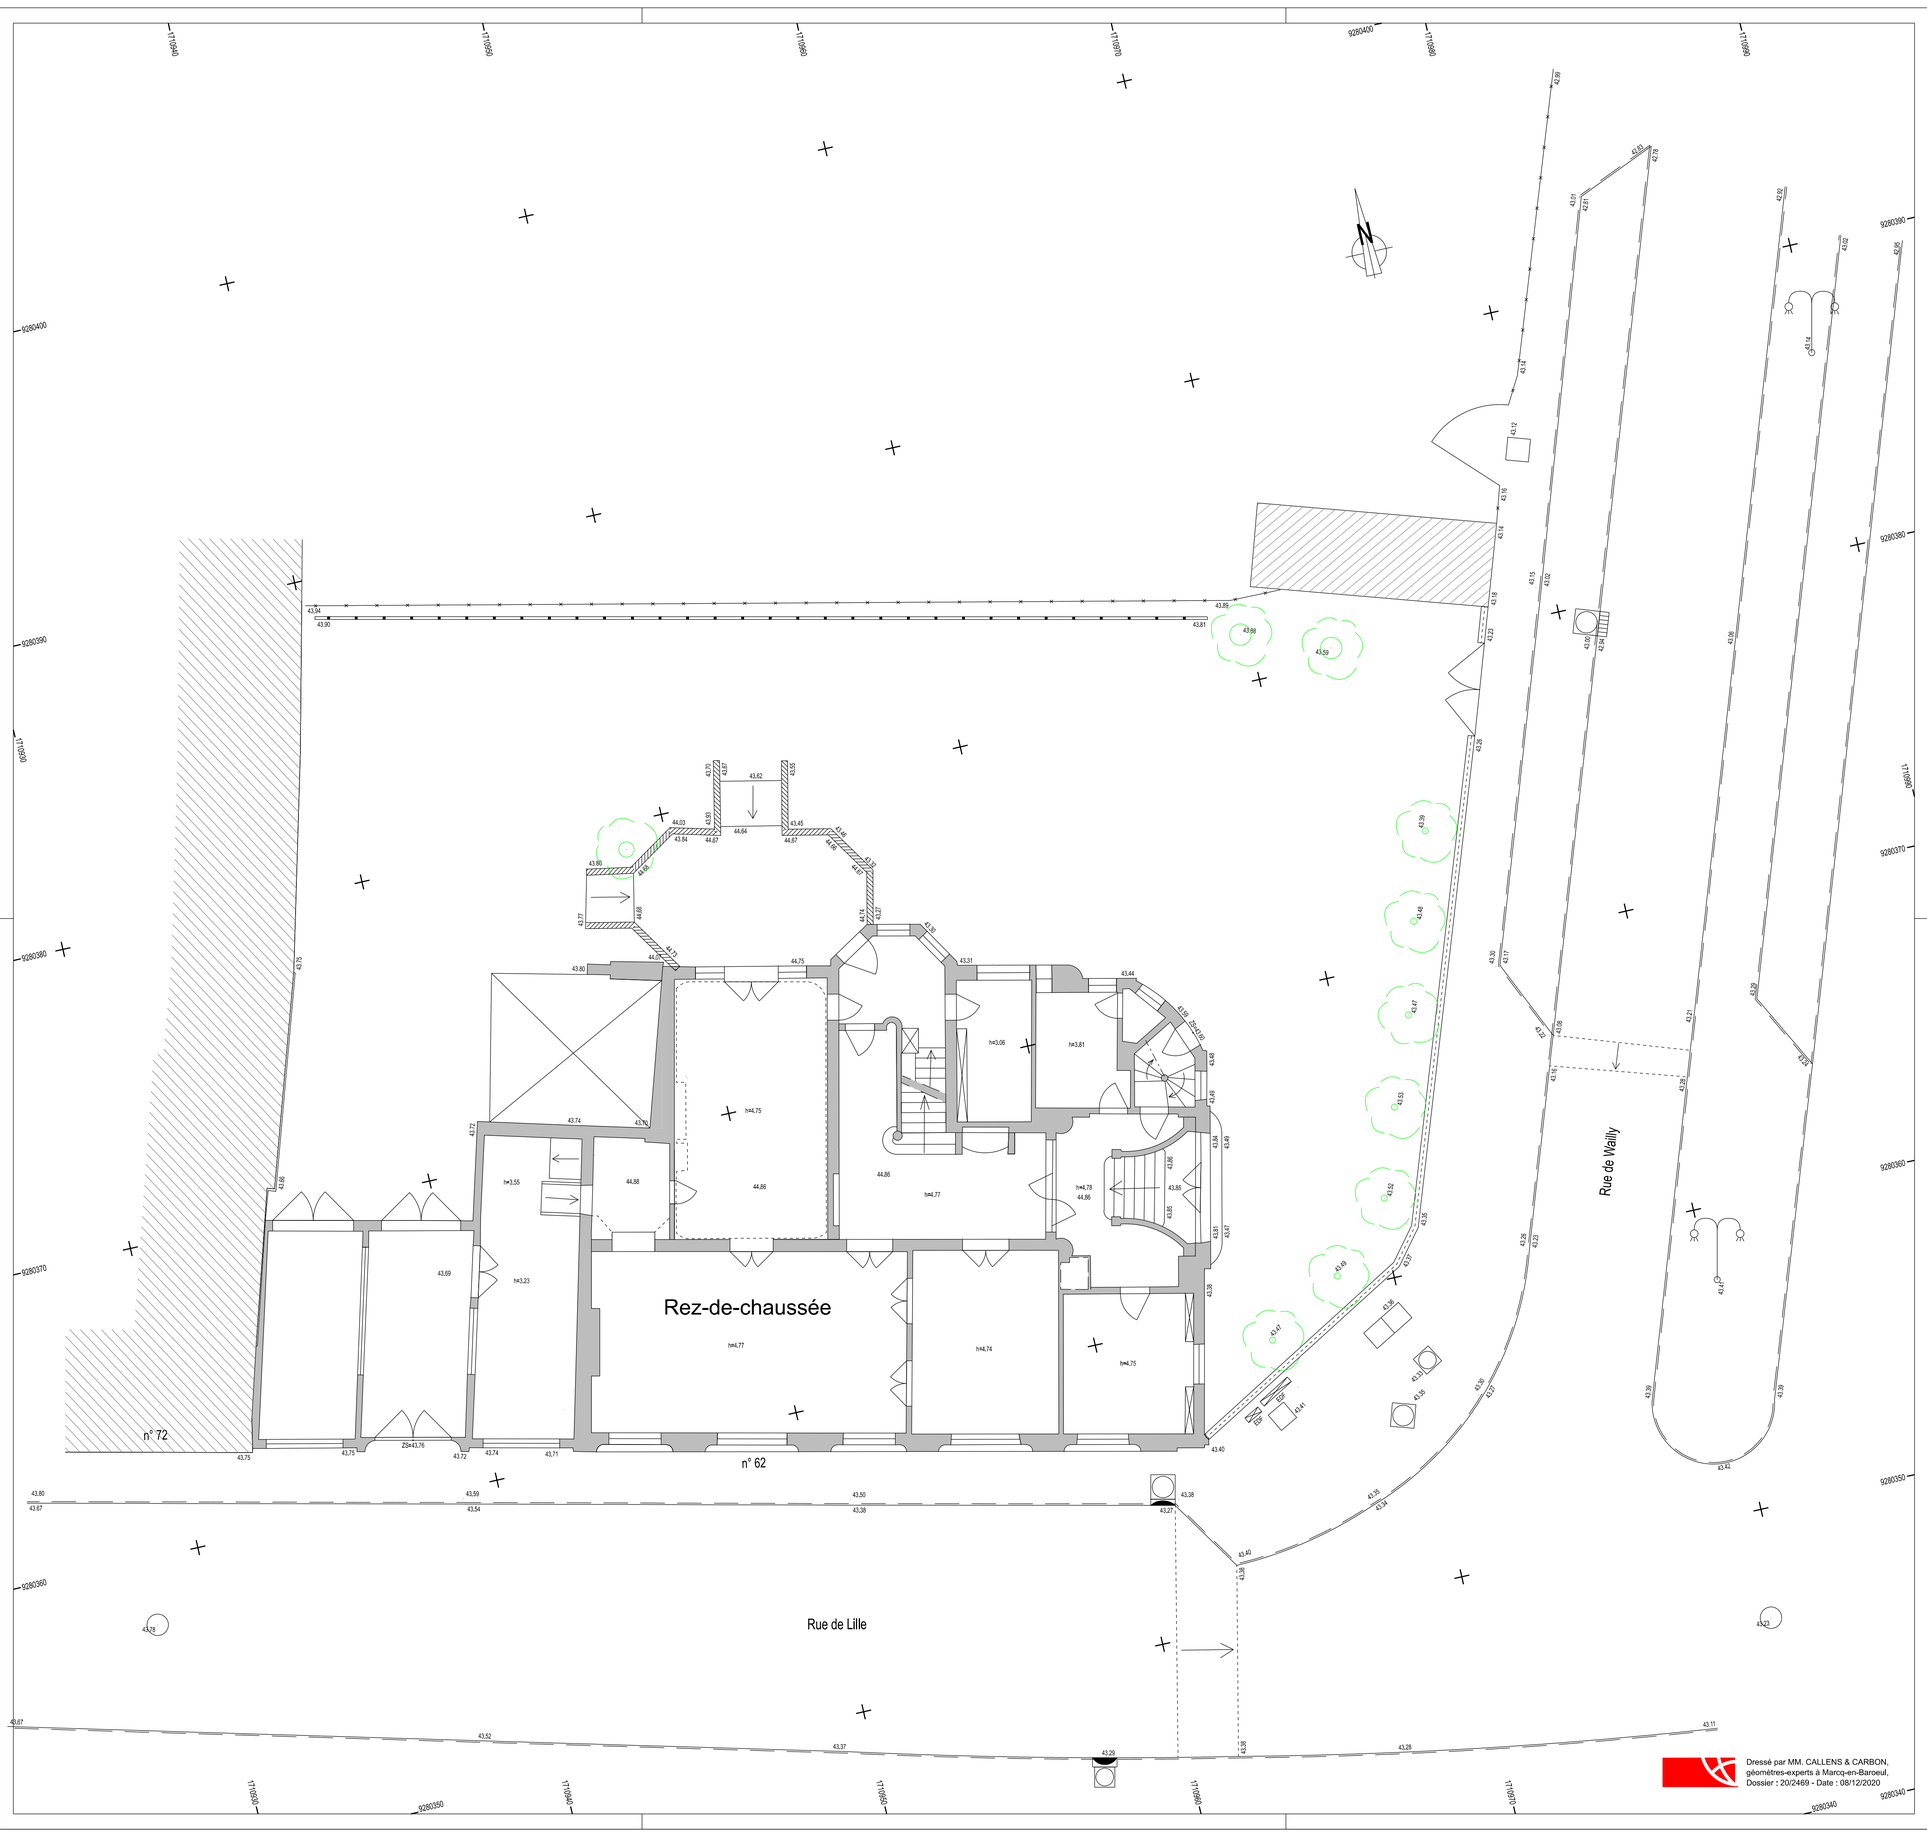

54,46 = altitude
h=4,14 = hauteur sous plafond

Dressé par MM. CALLENS & CARBON, géomètres-experts à Marcq-en-Baroeul, Dossier : 20/2469 - Date : 08/12/2020